



Pianta livello +2.90m - scala 1:250

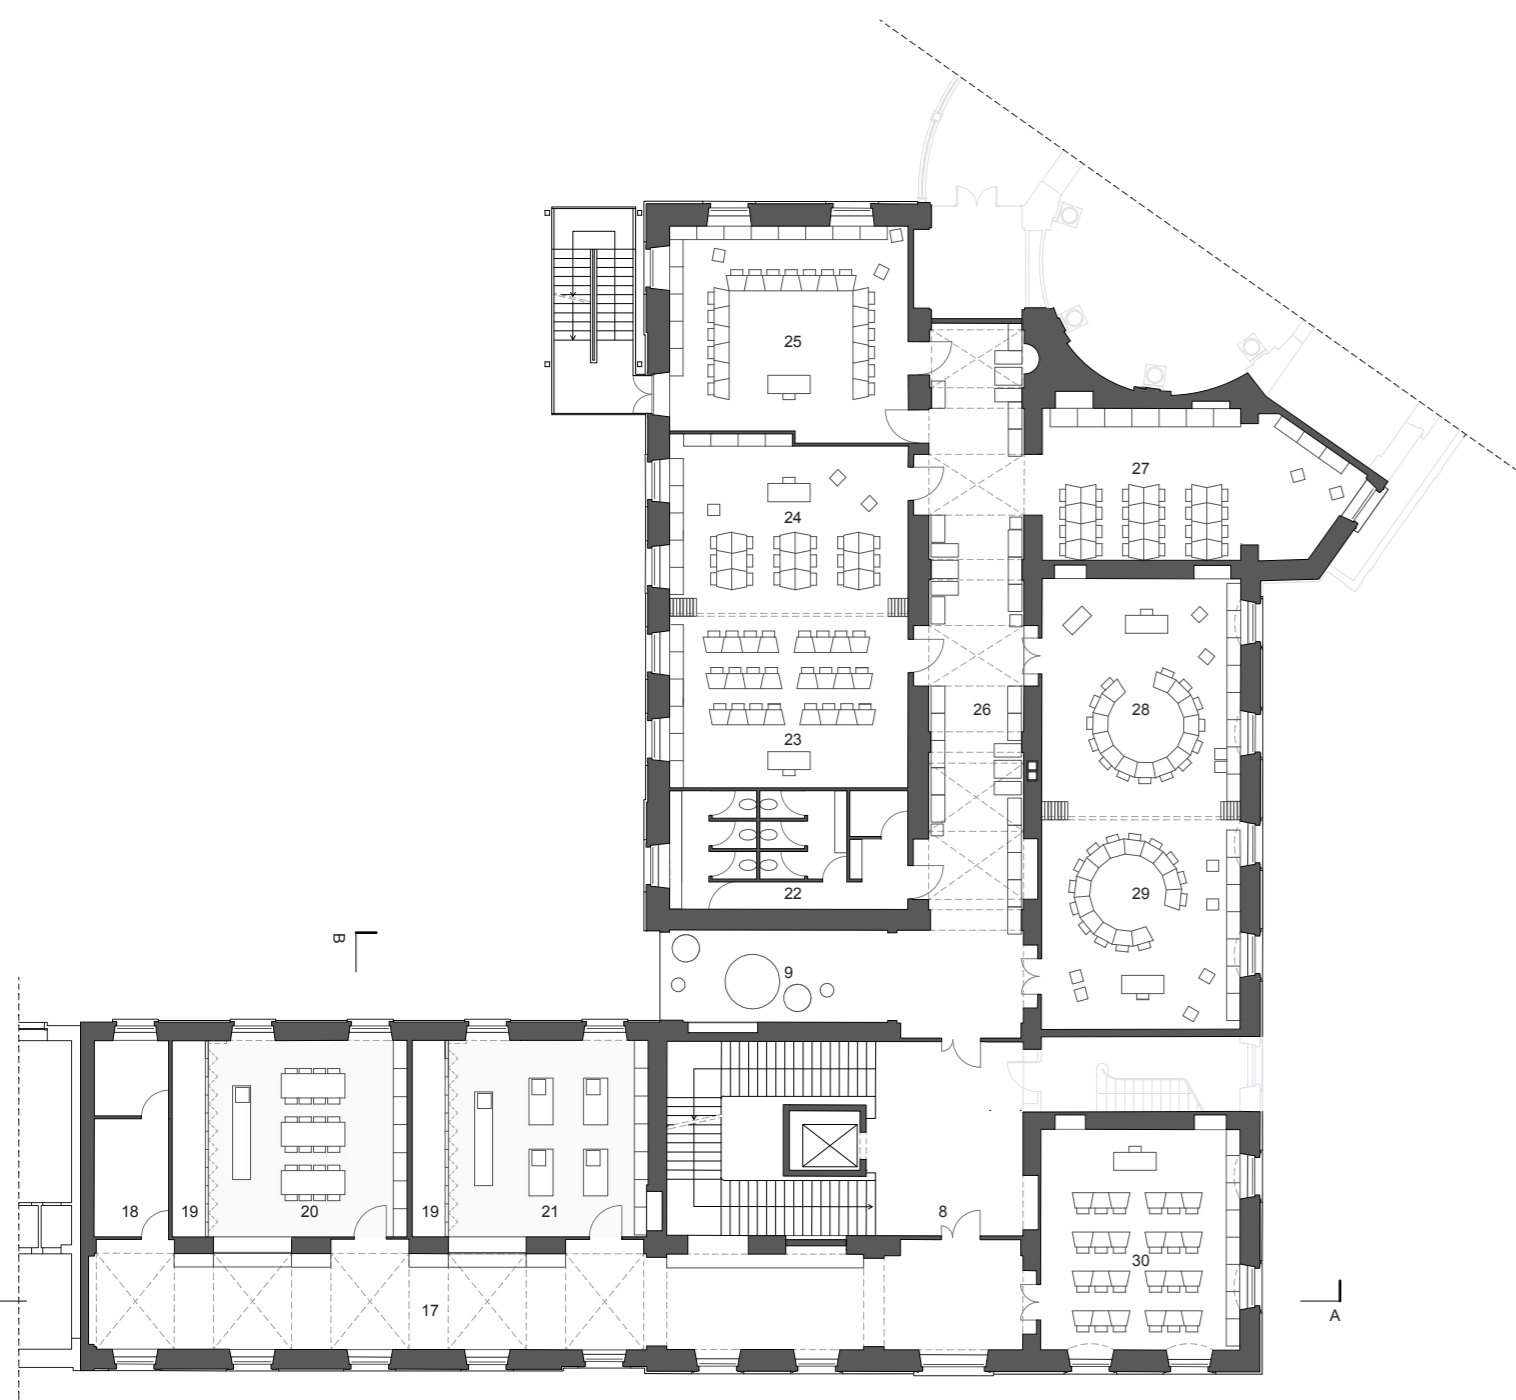

Pianta piano primo - scala 1:250

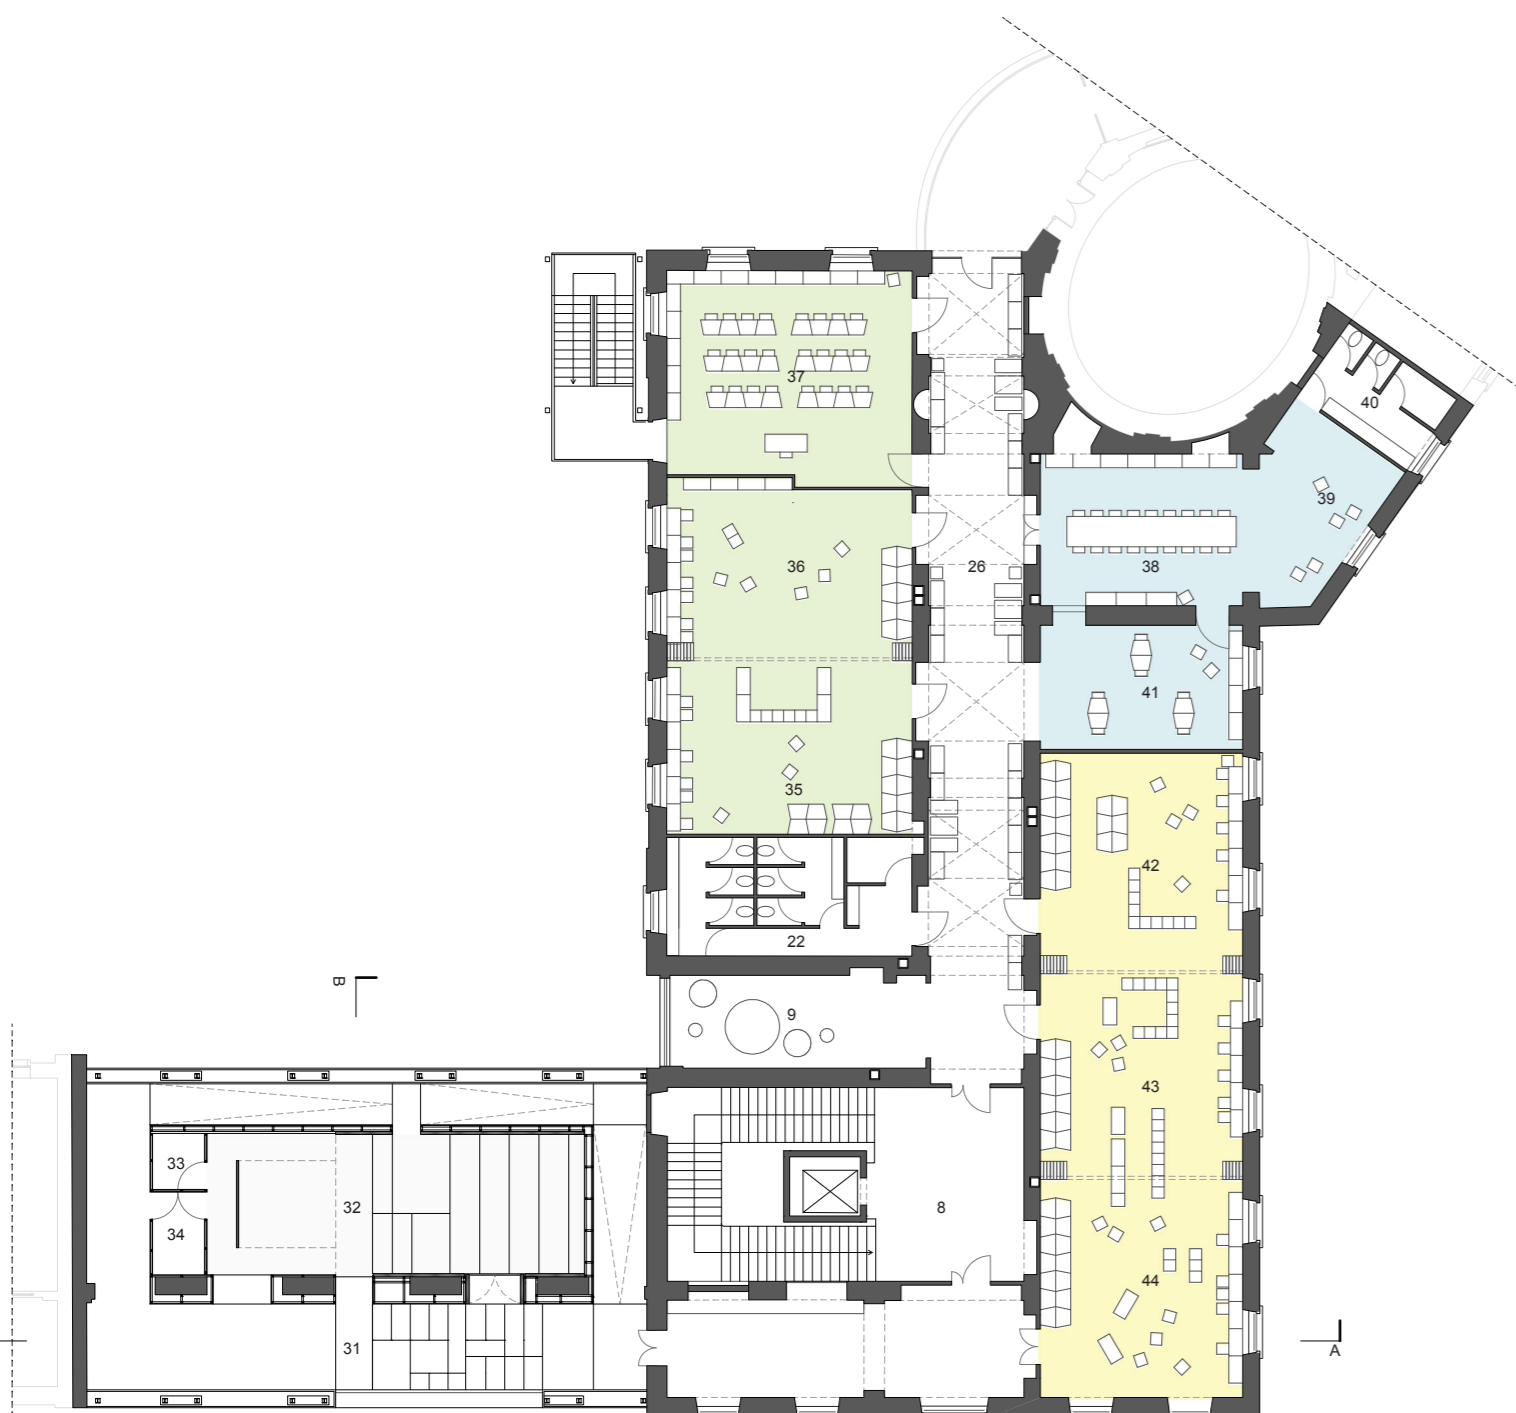

Pianta piano secondo - scala 1:250

LEGENDA

PIANO TERRA

1. spazio accoglienza, superficie 8.5 mq, pavimento autolivellante in resina termoidurente di colore grigio
2. spazio studio e deposito libri, superficie 48 mq, recupero pavimentazione esistente
3. atrio biblioteca, superficie 117 mq, pavimento autolivellante in resina termoidurente di colore grigio
4. bidellieria/spazio prestiti libri, superficie 7.5 mq, recupero pavimentazione esistente
5. spogliatoio bidellieria, superficie 3 mq, recupero pavimentazione esistente
6. servizi igienici bidellieria, superficie 2.5 mq, recupero pavimentazione esistente
7. accesso piano superiore e spazio distributori automatici, superficie 13.5 mq, recupero pavimentazione esistente
8. collegamenti verticali, superficie 74 mq, recupero pavimentazione esistente
9. zona ben-essere, superficie 26 mq, pavimentazione in gomma
10. servizi igienici e spogliatoi, superficie 36 mq, pavimentazione in gres porcellanato
11. palestra, superficie 111 mq, recupero pavimentazione esistente
12. servizi igienici e spogliatoio insegnanti, superficie 8 mq, pavimentazione in gres porcellanato

LIVELLO +2.90m


13. sala studio, superficie 25 mq, pavimento autolivellante in resina termoidurente di colore grigio
14. gradonate con posti a sedere, superficie 15 mq, pavimento autolivellante in resina termoidurente di colore bianco
15. sala audio-luci, superficie 4.5 mq, pavimento autolivellante in resina termoidurente di colore bianco
16. deposito, superficie 19 mq, pavimento autolivellante in resina termoidurente di colore bianco

PIANO PRIMO

17. corridoio e galleria espositiva, superficie 80 mq, recupero pavimentazione esistente
18. spazio calmo/infermeria, superficie 16 mq, pavimentazione in gres porcellanato
19. deposito materiale didattico, superficie 7 mq, pavimento autolivellante in resina termoidurente di colore grigio
20. laboratorio di arte e disegnotecnologia, superficie 42.5 mq, pavimento autolivellante in resina termoidurente di colore grigio
21. laboratorio di arte e scienze, superficie 42.5 mq, pavimento autolivellante in resina termoidurente di colore grigio
22. servizi igienici, superficie 31 mq, pavimentazione in gres porcellanato
23. aula, superficie 45 mq, recupero pavimentazione esistente
24. aula, superficie 45.5 mq, recupero pavimentazione esistente
25. aula, superficie 55 mq, recupero pavimentazione esistente
26. corridoio e galleria espositiva, superficie 59 mq, recupero pavimentazione esistente
27. sala relax/sala pranzo comune, superficie 49 mq, pavimento autolivellante in resina termoidurente di colore grigio
28. aula, superficie 52 mq, recupero pavimentazione esistente
29. aula, superficie 45.5 mq, recupero pavimentazione esistente
30. aula, superficie 48 mq, recupero pavimentazione esistente

PIANO SECONDO

31. foyer laboratorio di musica, superficie 68 mq, pavimentazione in osb
32. laboratorio di musica/teatro/sala audio-visivi, 58 mq, pavimentazione in moquette nera
33. deposito, superficie 3.5 mq, pavimentazione in moquette nera
34. sala suoni/sala registrazioni, superficie 5 mq, pavimentazione in moquette nera
35. aula, superficie 45 mq, pavimento autolivellante in resina termoidurente di colore verde
36. aula, superficie 45 mq, pavimento autolivellante in resina termoidurente di colore verde
37. aula, superficie 55 mq, pavimento autolivellante in resina termoidurente di colore verde
38. sala insegnanti, superficie 33.5 mq, pavimento autolivellante in resina termoidurente di colore azzurro
39. area relax insegnanti, superficie 21 mq, pavimento autolivellante in resina termoidurente di colore azzurro
40. servizi igienici insegnanti e deposito materiale pulizie, superficie 12.5 mq, pavimentazione in gres porcellanato
41. spazio correzione compiti/incontro genitori-alunni-insegnanti, superficie 29 mq, pavimentazione in resina color azzurro
42. aula, superficie 48 mq, pavimento autolivellante in resina termoidurente di colore giallo
43. aula, superficie 45 mq, pavimento autolivellante in resina termoidurente di colore giallo
44. aula, superficie 48 mq, pavimento autolivellante in resina termoidurente di colore giallo

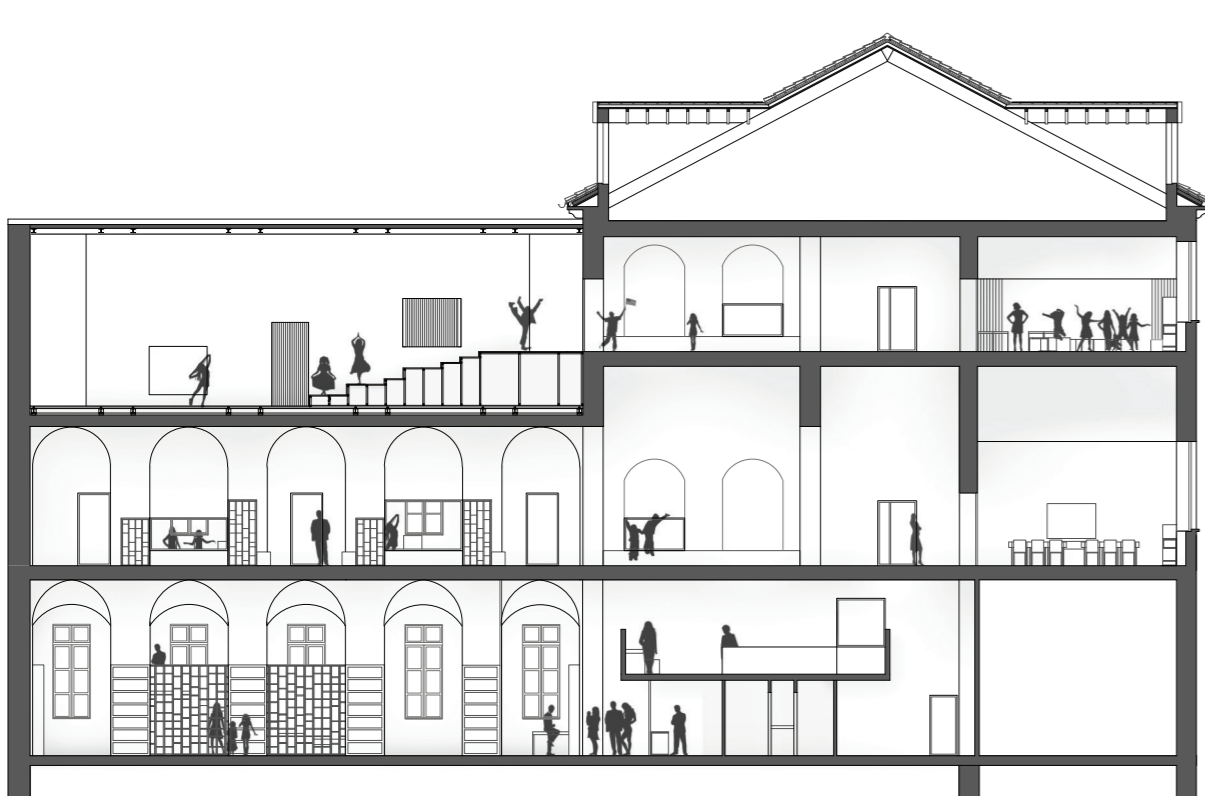

Sezione A-A - scala 1:250



Prospetto su via Duchessa Jolanda - scala 1:250



Nuova configurazione della palestra



Spazio di transizione adiacente ai laboratori di arte e scienze



Foyer del laboratorio di musica



Vista su via Duchessa Jolanda