

PIANTA PIANO PRIMO scala 1:150

- LEGENDA**
- |                               |     |
|-------------------------------|-----|
| 10. laboratorio arte          | 75  |
| 11. laboratorio musica        | 64  |
| 12. stanza insonorizzata      | 12  |
| 13. aula 2A                   | 46  |
| 14. aula 2B                   | 46  |
| 15. aula 1A                   | 47  |
| 16. aula 1B                   | 41  |
| 17. aula 1C                   | 42  |
| 18. aula 1D                   | 49  |
| 19. spazio ben-essere         | 47  |
| 20. servizi igienici distinti | 30  |
| 21. cortile sospeso           | 96  |
| 22. corridoio attrezzato      | 182 |
- c. schermo led  
d. corner bar  
e. isola dei pensieri  
f. isola tecnologica  
g. bacheca espositiva  
h. isola tecnologica  
i. isole del silenzio  
m. presidio di piano  
..... grafica direzionale a parete



il giardino dei sensi trova collocazione nelle vasche predisposte lungo il ballatoio al primo piano



Il giardino della biodiversità si attua con la piantumazione delle aromatiche secondo le regole dell'orto a quadretti




La pavimentazione dei cortili sospesi in gomma riciclata rende sicuro lo spazio ricreativo esterno



La schermatura di facciata in rete di acciaio ricamato in pvc ricamato evoca la vocazione dell'edificio e fa eco alla natura poco presente

DETTAGLIO BALLATOIO  
SEZIONE | PIANTA  
scala 1:33


"con questa forma dei vasi possiamo lavorare tutti insieme!"

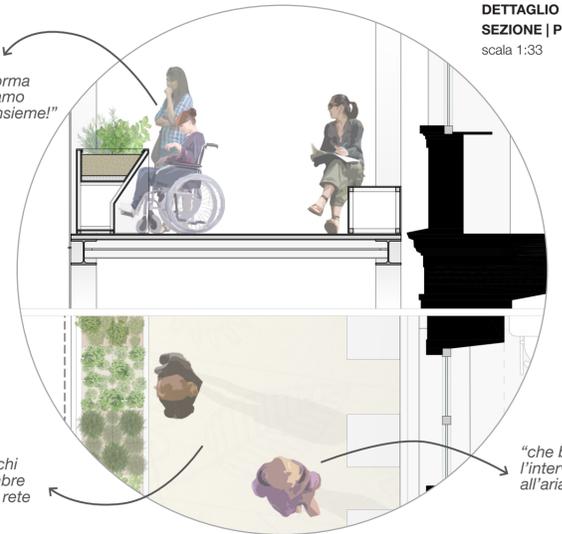


"quanti giochi di luci e ombre con questa rete ricamata"

"che bello fare l'intervallo all'aria aperta"


È ORA DI ANDARE A SCUOLA !

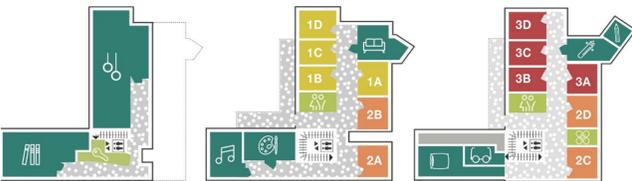

TUTTA LA CITTÀ ENTRA A SCUOLA

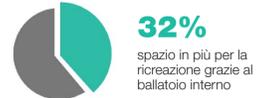

IDENTITÀ GRAFICA E INDICAZIONI DIREZIONALI NEL CORPO SCALA

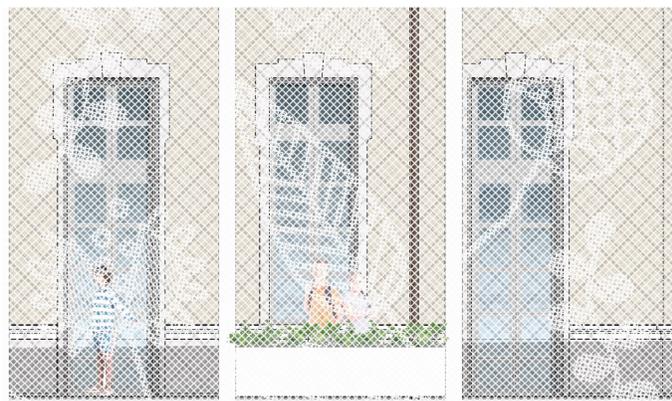

IL BALLATOIO INTERNO | DETTAGLIO



IL BALLATOIO INTERNO | VISTA D'INSIEME

SEZIONE AA  
scala 1:150



SEZIONE BB | STRALCIO  
scala 1:150

