


PIANTA PIANO TERRA | RIALZATO scala 1:150

LEGENDA


1. atrio di ingresso	125
2. biblioteca a scaffale aperto accettazione/novità/sole tecnologiche	141
3. servizi igienici biblioteca	21
4. bidelleria	31
5. palestra	143
gioco di gruppo/recite/piccoli spettacoli	
6. spogliatoi femminili	17
7. spogliatoi maschili	17
8. spogliatoi professori	6
9. deposito dedicato	12
a. schermo led	
b. gradonata	
..... grafica direzionale a parete	
..... spazio per opere d'arte appese	

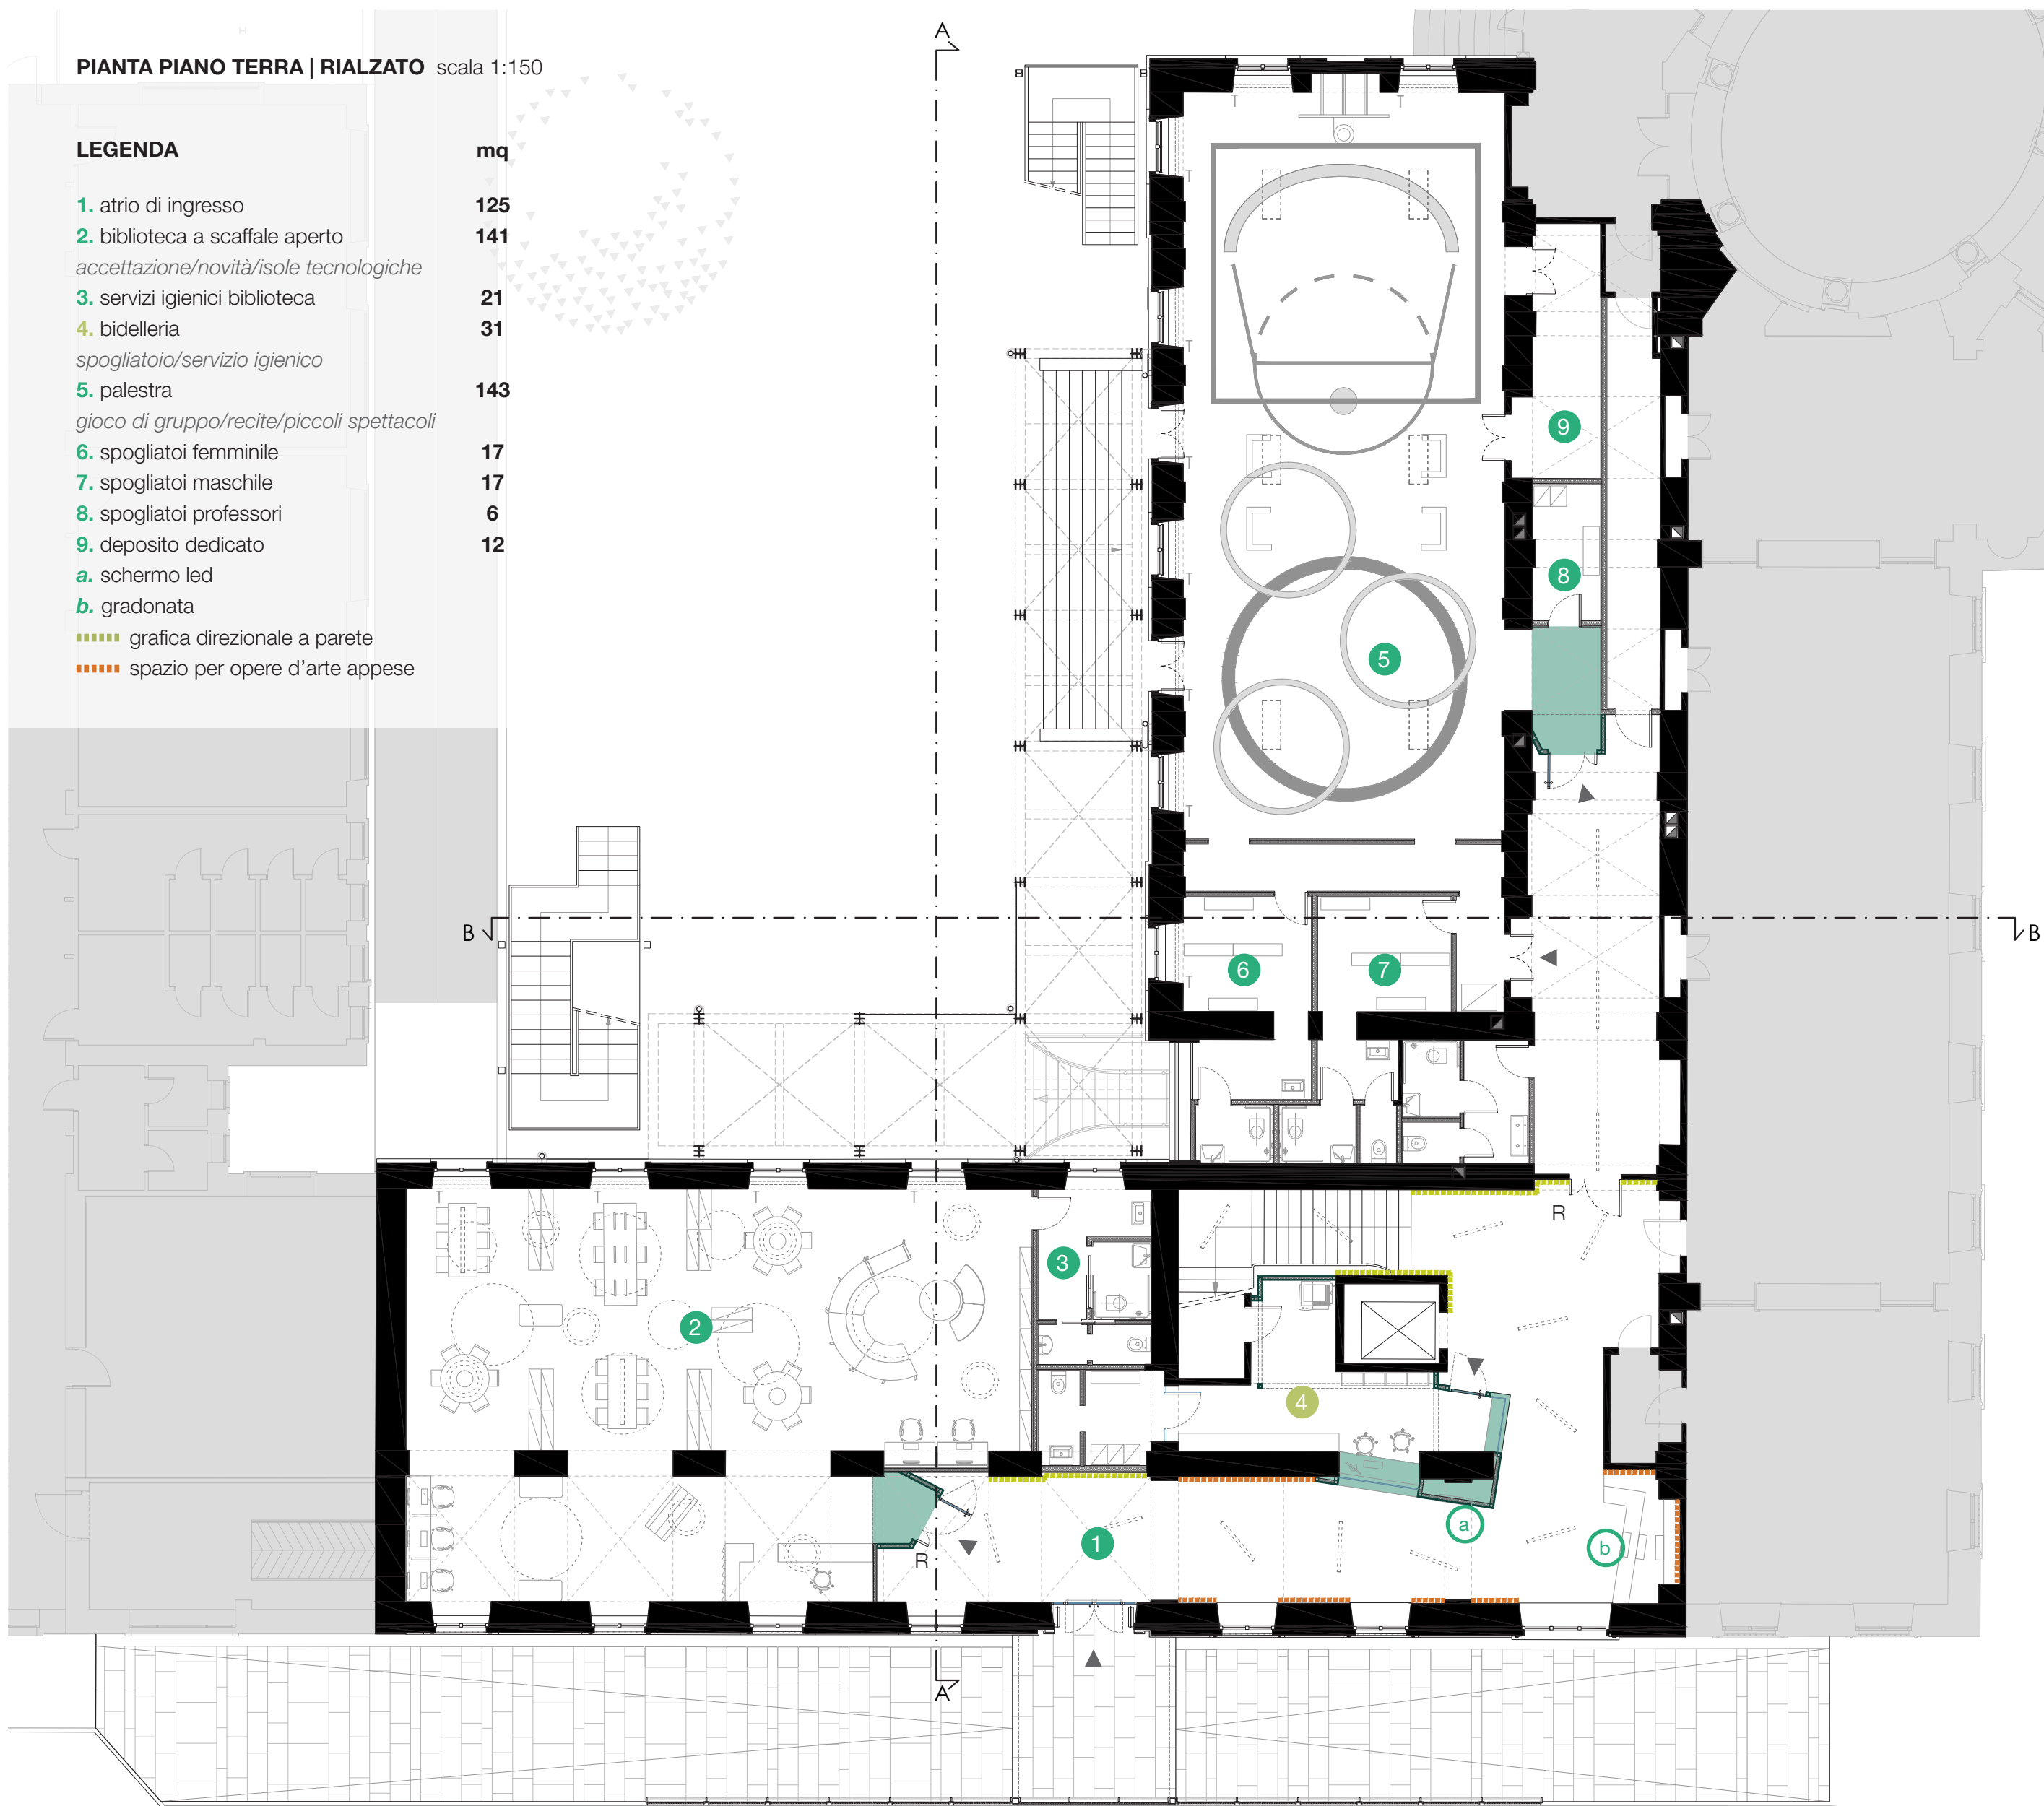

L'atrio è un luogo in cui sostare ed incontrarsi sui nuovi gradoni in legno realizzati su misura



le scale in pietra storiche sono rese più sicure grazie al trattamento con resina anticivolo

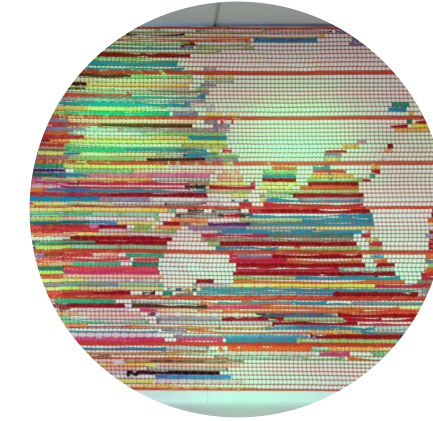


l'atrio della scuola si arricchisce di opere d'arte realizzate dagli studenti: il risultato delle collaborazioni artistiche si mostra alla città



Il vano scala diventa abitabile grazie alla nuova illuminazione, al sistema di infografica ed alle installazioni sospese

"tutti i documenti preparati per i docenti sono pronti"

"dalle due visuali riesco a vedere l'ingresso e l'atrio delle scale"

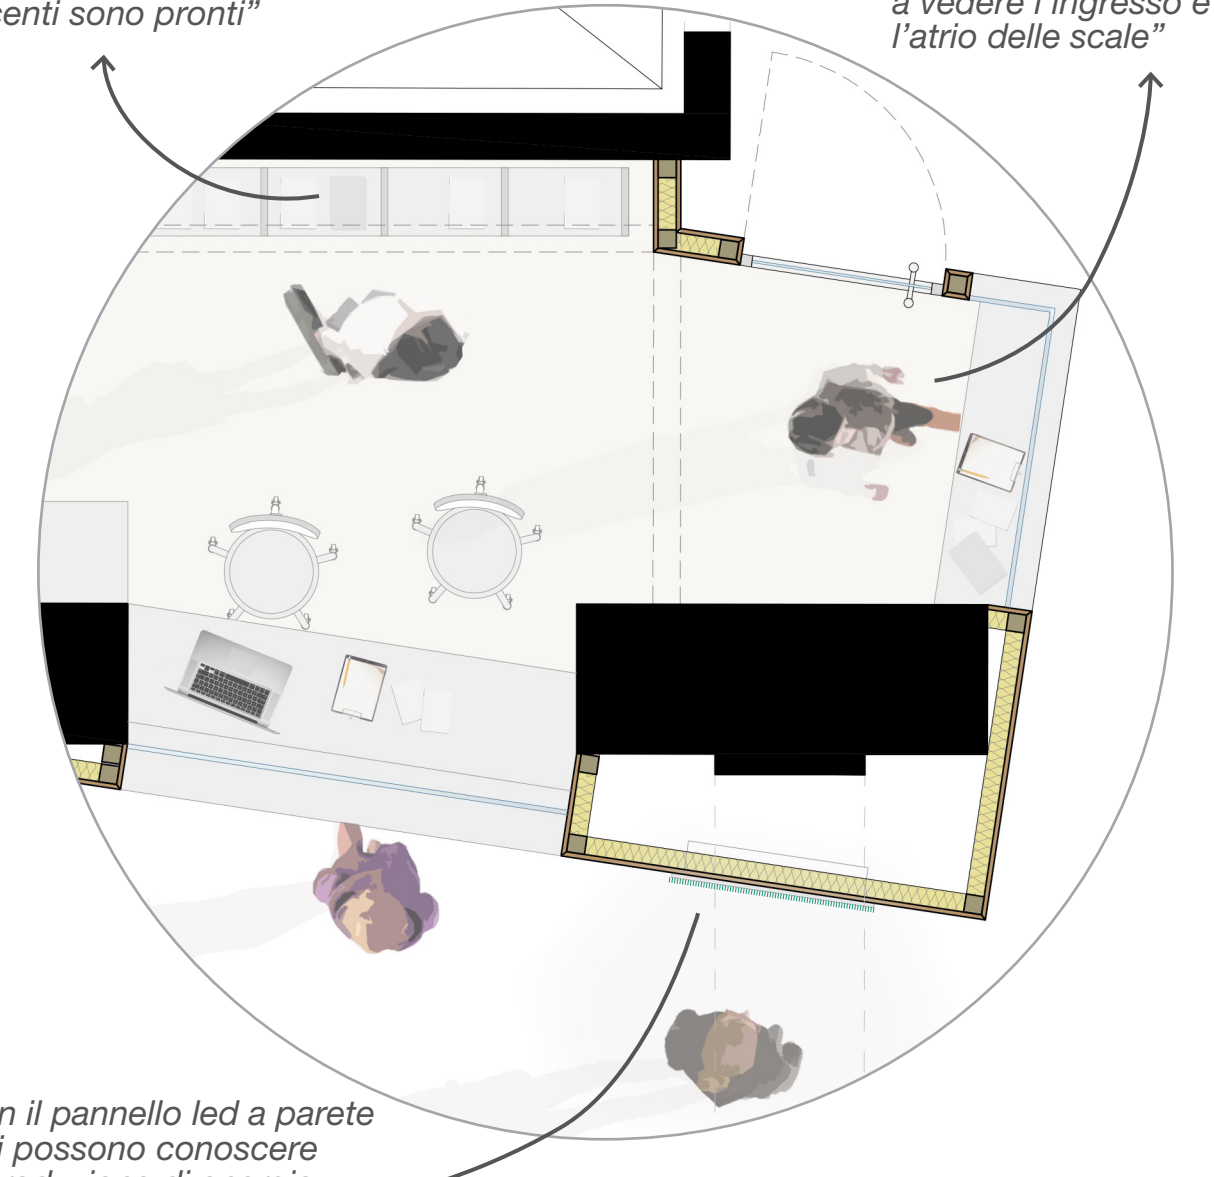

"con il pannello led a parete tutti possono conoscere la produzione di energia dei pannelli fotovoltaici e i consumi della scuola"

DETTAGLIO BIDELLERIA
scala 1:33




L'illuminazione integrata su alcuni tavoli della biblioteca, garantisce maggior concentrazione




Le lampade a led circolari sospese, unite ai pannelli fonoassorbenti garantiscono elevato comfort ambientale



La biblioteca a scaffale aperto è un luogo informale utilizzabile durante l'orario scolastico e durante il pomeriggio

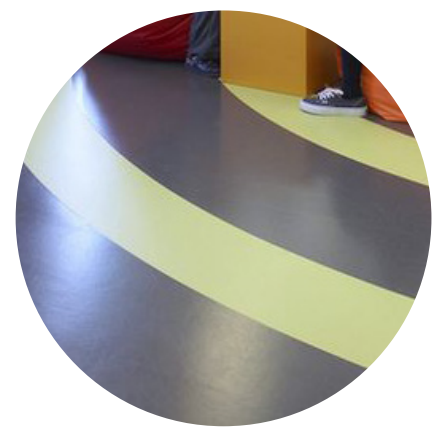

La nuova palestra ha parquet sportivo e a terra tanti segni colorati per organizzare le attività di gruppo

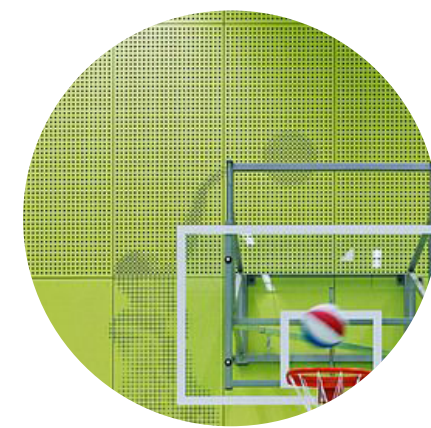


Per ridurre il riverbero ambientale sono applicati pannelli fonoassorbenti alle pareti



Il controsoffitto in palestra è composto di elementi in legno mineralizzato con interposto materassino in lana minerale



LA NUOVA SOLUZIONE DI INGRESSO SU VIA DUCHESSA JOLANDA

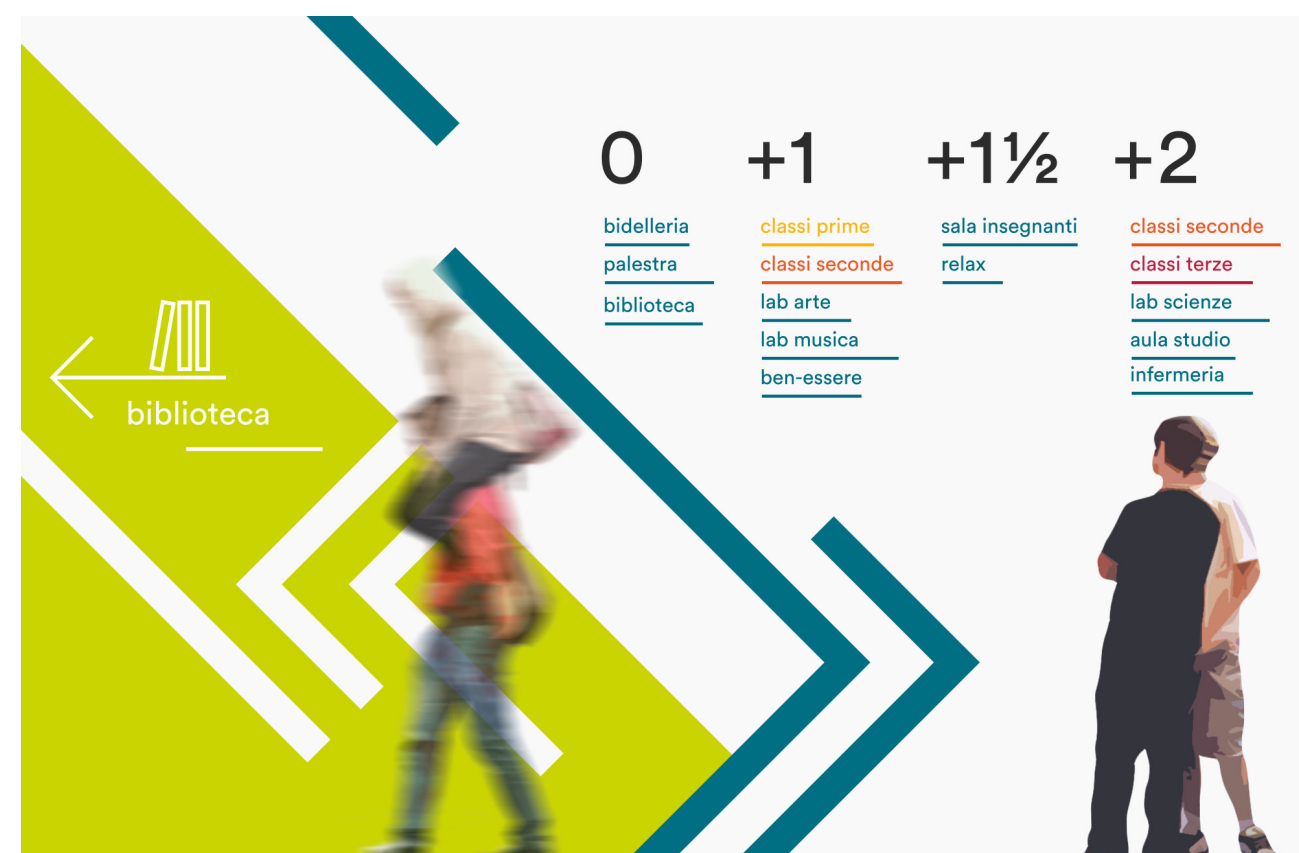

GRAFICA DIREZIONALE SULLA PARETE DI INGRESSO



ATRIO SCALE E BIDELLERIA

PROSPETTO VIA DUCHESSA JOLANDA
scala 1:150



DETTAGLIO INGRESSO
scala 1:50

