



PIANTA PIANO AMMEZZATO | SECONDO scala 1:150

LEGENDA	mq
23. spazio relax	89
24. sala insegnanti	41
25. deposito	42
26. deposito materiale scolastico	8
27. aula 2C	46
28. aula 2D	47
29. aula 3A	44
30. aula 3B	43
31. aula 3C	43
32. aula 3D	49
33. laboratorio scienze	52
34. studio assistito	21
35. infermeria/spazio calmo	26
36. servizi igienici distinti	30
37. cortile sospeso	64
38. corridoio attrezzato	186
n. schermo led	
o. corner bar	
p. isola dei pensieri	
q. isola tecnologica	
r. isola tecnologica	
s. isole del silenzio	
t. presidio di piano	
..... grafica direzionale a parete	

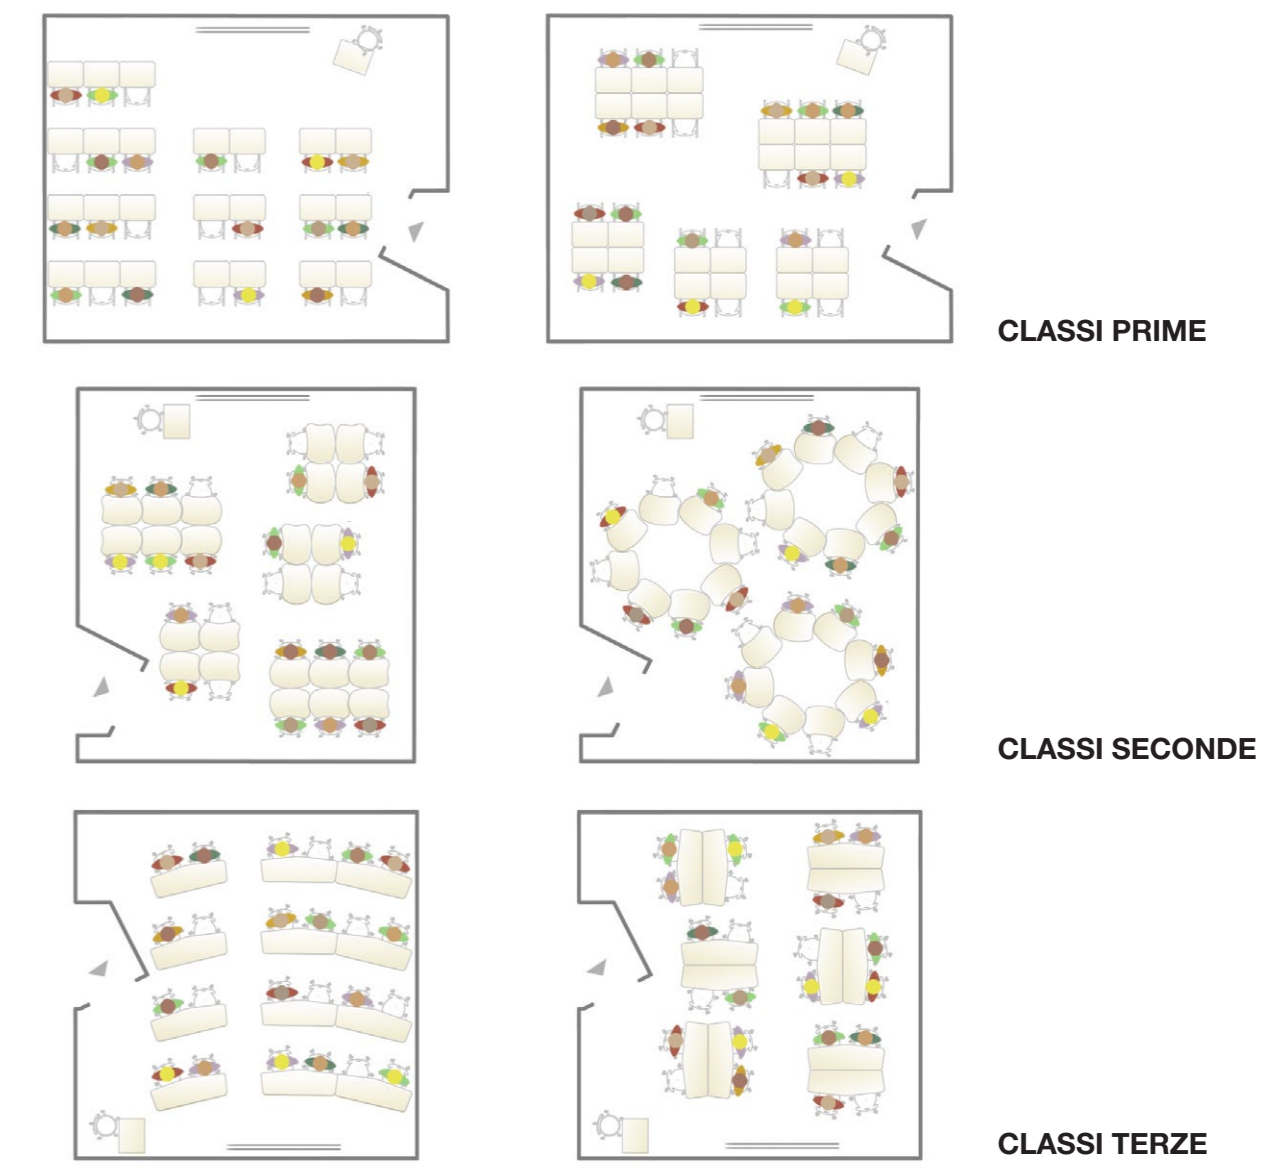

SETTING AULE
POSSIBILI DISPOSIZIONI
DEI BANCHI

DETTAGLIO AULA
SEZIONE | PIANTA
scala 1:50

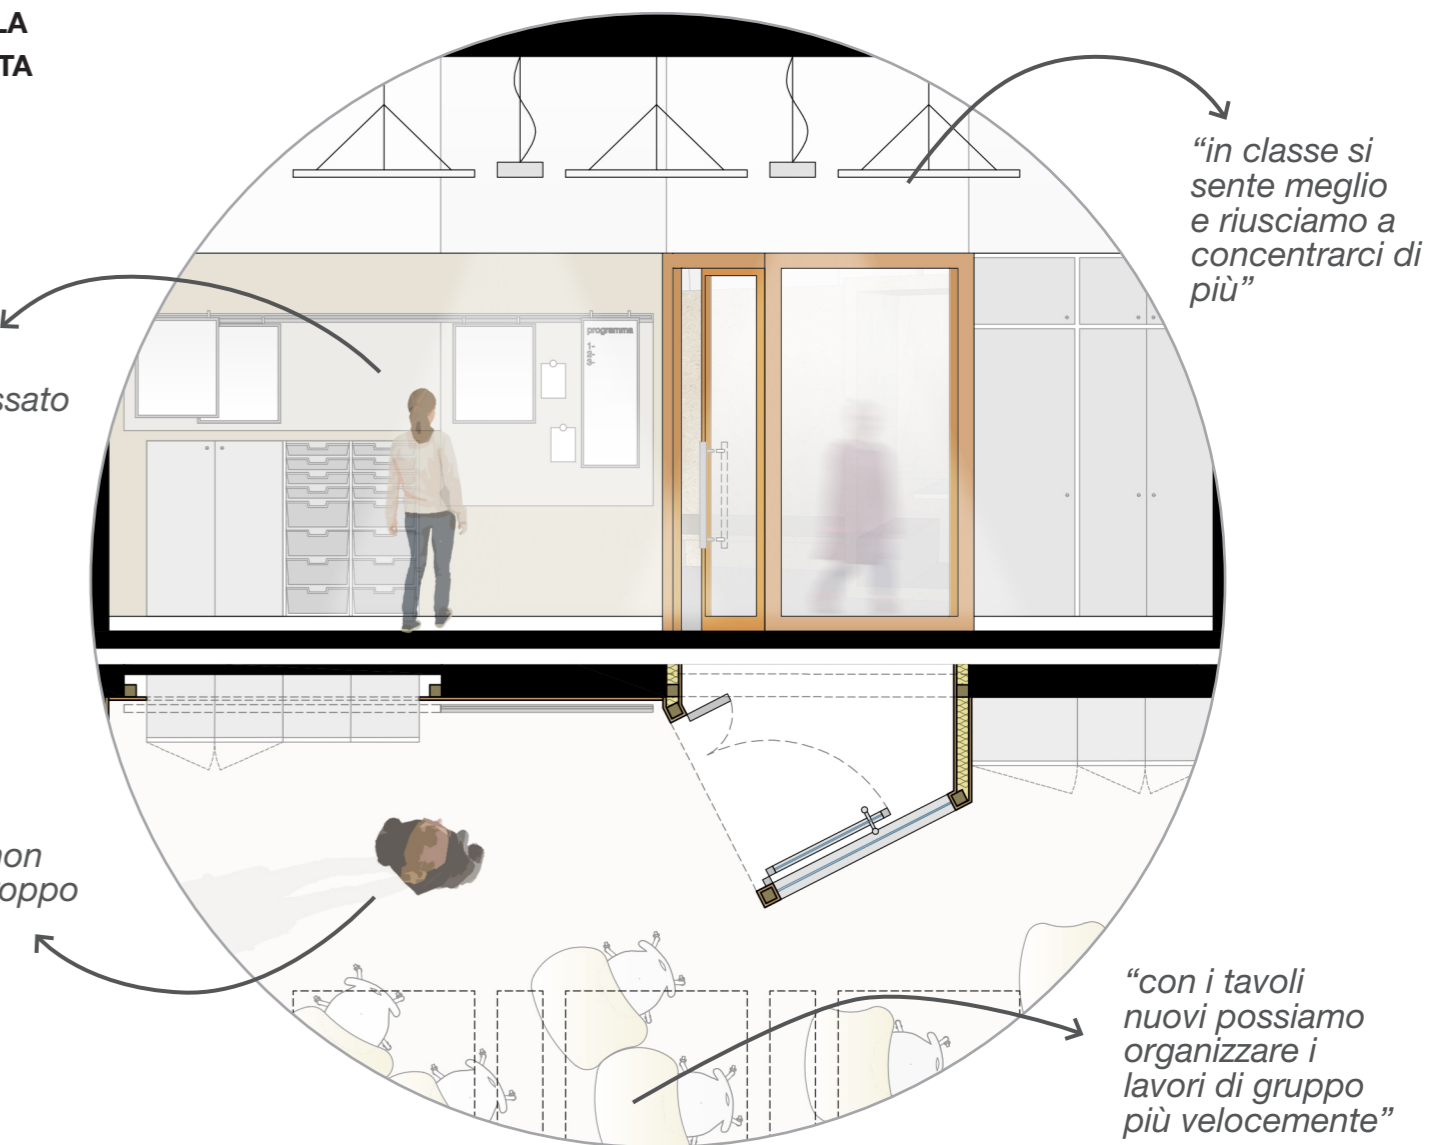

"in classe si sente meglio e riusciamo a concentrarci di più"

"...guarda, in corridoio è passato Giovanni!"

"lascio il mio materiale nel cassetto, per non aver lo zaino troppo pesante"


"con i tavoli nuovi possiamo organizzare i lavori di gruppo più velocemente"



La rampa annulla il dislivello tra i corpi di fabbrica e trasforma lo spazio in un insolito ambiente di relax ed incontro dedicato ai ragazzi



I pianerottoli dello spazio relax si espandono a formare piani attrezzati con cuscini e sedute informali

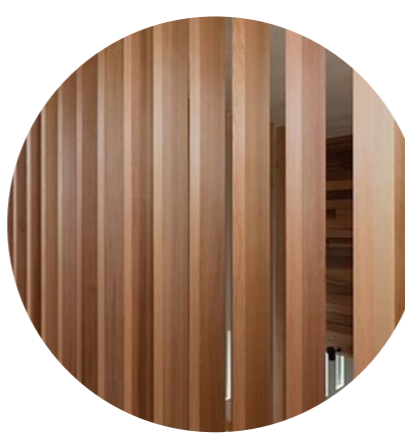

La sala insegnanti è perimetrata da una parete in listelli di multistrato impiallacciati, a cercare una nuova possibile relazione con gli studenti



Le isole acustiche appendinate ad un'altezza variabile, intervallate ai corpi illuminanti, garantiscono l'attenuazione delle frequenze del parlato



Le sedie "PantoMove Lupo" in polipropilene colorato riciclato, sono regolabili in altezza e dotate di rotelle, in uso alle classi seconde e terze



Il sistema a binario "Media Pro", fornisce una risposta contemporanea alla necessità di esporre e comunicare coralmmente



SISTEMA PARETE CONNETTIVO



TAVOLI "VERB" A DUE POSTI CON RUOTE NELLE CLASSI TERZE



TAVOLI "UNO-BEAN" REGOLABILI IN ALTEZZA NELLE CLASSI SECONDE



Sedute informali rendono lo spazio relax un luogo accogliente dove i ragazzi si incontrano e possono relazionarsi in modo nuovo con gli insegnanti



Le bussole di ingresso interrompono la linearità del corridoio e, con il colore e i segni grafici, aiutano l'orientamento



Il laminato garantisce la manutenibilità e la resistenza nel tempo del sistema parete attrezzata che definisce aule e corridoi




L'illuminazione dei corridoi è realizzata con un binario elettrificato che alimenta i nuovi corpi illuminanti a led "Lucky Evo"



Le isole del silenzio e le isole tecnologiche sono angoli protetti in cui incontrarsi e svolgere attività in piccoli gruppi



I volumi emergenti delle bussole interrompono le onde sonore e insieme all'uso di materiale fonoassorbente a parete migliorano l'acustica degli spazi

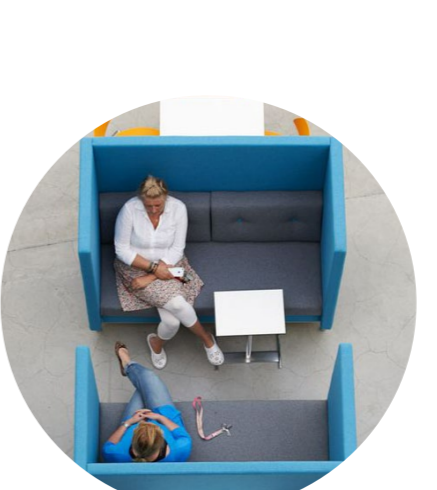

Il colloquio con i genitori avviene nelle isole del silenzio ed anche nella sala insegnanti, grazie a divani insonorizzati



Gli armadietti personali sono integrati nel sistema parete connettivo, per dare agli studenti maggiore autonomia

SISTEMA PARETE CONNETTIVO
PROSPETTO
scala 1:100

- isola dei pensieri
- isola tecnologica
- bussola ingresso classi 1°
- bacheca espositiva
- bussola ingresso laboratorio
- bussola ingresso classi 2°
- sedute
- armadietti personali
- schermo led
- corner bar

