


Tonello delle tubazioni
all'interno dell'intercapedine
di sotto degli igloo

Tonello delle tubazioni
all'interno dell'intercapedine

Ingresso delle tubazioni
in centrale termica

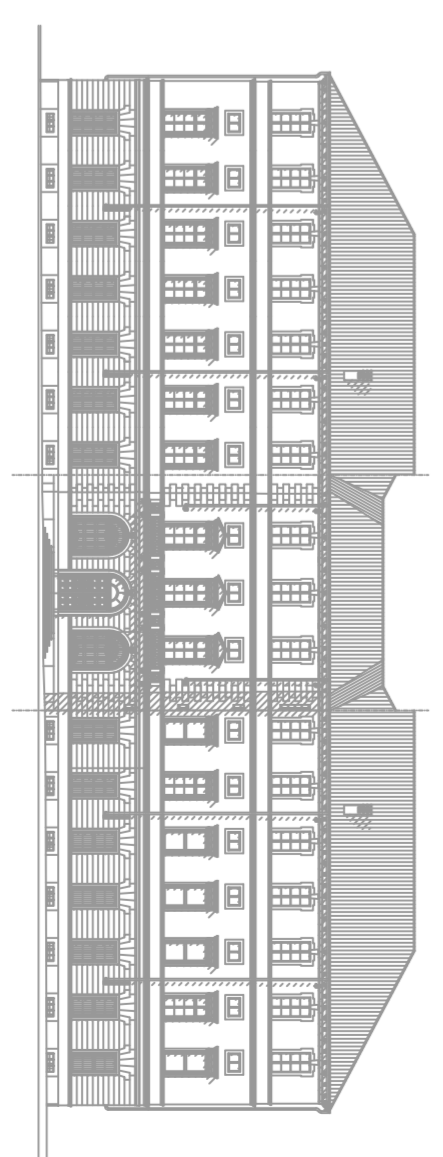

Progetto esecutivo

CL13
Impianto di riscaldamento - Rallegato impianto esistente
Scala 1:100

COMPAGNIA
di San Paolo

Fondazione per la Scuola
PALAZZO DI PIAZZA BERNINI

PROPRIETA'
Fondazione per la Scuola
Piazza Bernini 5, 10138 Torino

ARCHITETTURA
Arch. Giovanni DURBANO
Arch. Luca REINERIO
Arch. Carlo DEREGABUS
Arch. Enrico MASSARO

STRUTTURE
con
Ing. Giuseppe PISTONE
Ing. Fabio FINA

IMPIANTI
M.C.M. Impianti S.r.l.

SICUREZZA
Arch. Enrico Massaro
Marzo 2011