



Il nuovo accesso alla scala ingloba spazi di servizio, uno spazio di incontro e una bacheca per le comunicazioni



Il vano scala diventa un dispositivo luminoso e giocoso



La nuova copertura voltata integra sistemi di illuminazione e impianti tecnici delle aule



L'aula per la musica è rivestita da materiali fonoassorbenti



La parete di fondo dell'aula per la musica si apre verso una piattaforma per concerti



L'accessibilità for all è garantita al mezzanino da una piattaforma mobile



Una piattaforma a scomparsa ed una gradonata perimetrono di raccordare i due livelli e costruiscono allo stesso tempo un nuovo spazio informale



Il sottotetto accoglie le aule dei professori ed uno spazio informale per gli studenti. La parete attrezzata nasconde sedute morbide e tavolini a scomparsa che permettono un uso innovativo e libero dello spazio




1. Spazi di servizio
1.1 Ingresso e altro

Prospetto via Duchessa Jolanda
Scala 1:250



2. Palestra
2.1 Palestra
6. Aule
6.1 Aula I media
6.2 Aula II media
6.3 Aula III media
7. Spazi comuni
7.3 Corridoi

Sezione AA
Scala 1:250

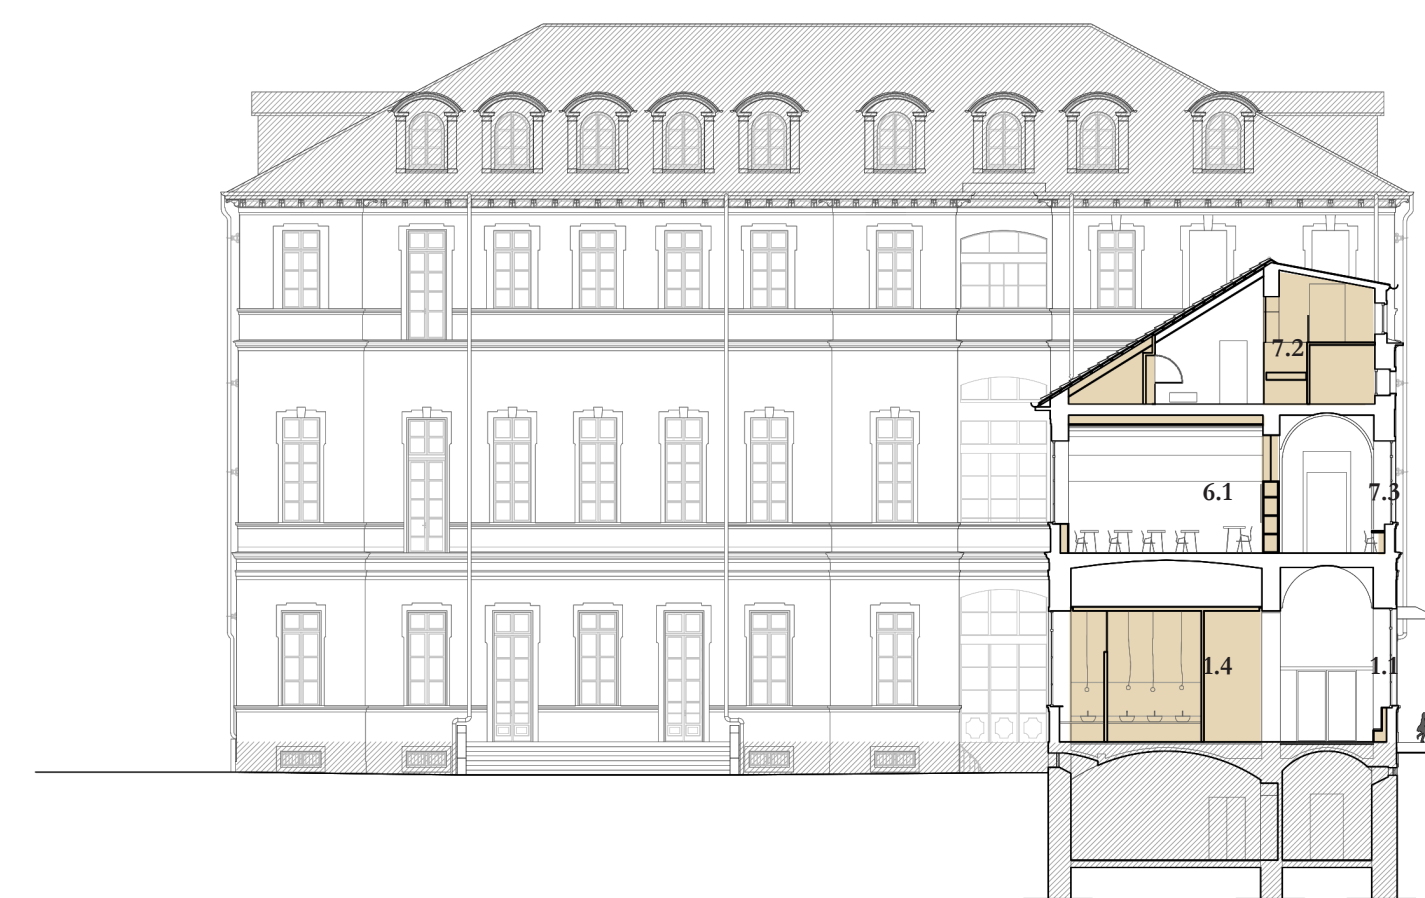

1. Spazi di servizio
1.1 Ingresso e altro
1.4 Servizi igienici
6. Aule
6.1 Aula I media
6.2 Aula II media
6.3 Aula III media
7. Spazi comuni
7.1 Zona benessere
7.2 Spazio relax
7.3 Corridoi

Sezione BB
Scala 1:250



2. Palestra
2.1 Palestra
2.2 Servizi palestra
6. Aule
6.1 Aula I media
6.2 Aula II media
6.3 Aula III media
7. Spazi comuni
7.1 Zona benessere
7.2 Spazio relax
7.3 Corridoi

Sezione CC
Scala 1:250