


METAMORFOSI

1 - Dietro le quinte di un paesaggio educativo

Concorso
Scuola Secondaria di I grado
Giovanni Pascoli di Torino

No. _____

Il sistema della Pascoli

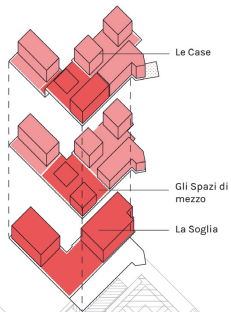

P2


Ambiente	S. netta
SPAZI DI MEZZO	
33 Lab arte	43 mq
34 Lab scienze	44 mq
CASA DEL PRIMO ANNO	
35 Aula (config. chiusa)	48 mq
36 Aula (config. chiusa)	46 mq
37 Learning street	46 mq
CASA DEL SECONDO ANNO	
38 Aula (config. chiusa)	51 mq
39 Aula (config. chiusa)	53 mq
40 Aula (config. chiusa)	46 mq
41 Aula (config. chiusa)	70 mq
42 Learning street	116 mq
43 Spazio relax	22 mq
44 Cassetta degli attrezzi	7 mq
SERVIZI	
45 Servizi M	24 mq
46 Servizi F	21 mq
47 Magazzino	8 mq

P1


Ambiente	S. netta
SPAZI DI MEZZO	
17 Lab. musica	48 mq
18 Spazio calmo	20 mq
19 Bagno	3,6 mq
CASA DEL PRIMO ANNO	
20 Aula (config. chiusa)	46 mq
21 Aula (config. chiusa)	44 mq
22 Learning street	52 mq
CASA DEL TERZO ANNO	
23 Aula (config. chiusa)	51 mq
24 Aula (config. chiusa)	52 mq
25 Aula (config. chiusa)	70 mq
26 Aula (config. chiusa)	45 mq
27 Learning street	96 mq
28 Spazio relax	13 mq
29 Cassetta degli attrezzi	8 mq
SERVIZI	
30 Servizi M	23 mq
31 Servizi F	20 mq
32 Magazzino	8 mq

PO


Ambiente	S. netta
INGRESSO	
1 Atrio	83 mq
2 Bidelleria	12 mq
INSEGNANTI	
3 Sala insegnanti principale	43 mq
4 Saletta colloqui / relax	8 mq
5 Servizi docenti	11 mq
BIBLIOTECA	
6 Sala principale	70 mq
7 Soppalco	48 mq
8 Soppalco	26 mq
PALESTRA	
9 Magazzino 1	13 mq
10 Sala palestra	120 mq
11 Tribuna	58 mq
12 Palestra d'arrampicata	39 mq
13 Magazzino 2	2 mq
14 Magazzino 3	3 mq
SERVIZI	
15 Spogliatoi M	23 mq
16 Spogliatoi F	25 mq
17 Locale fotocopiatrici	8 mq

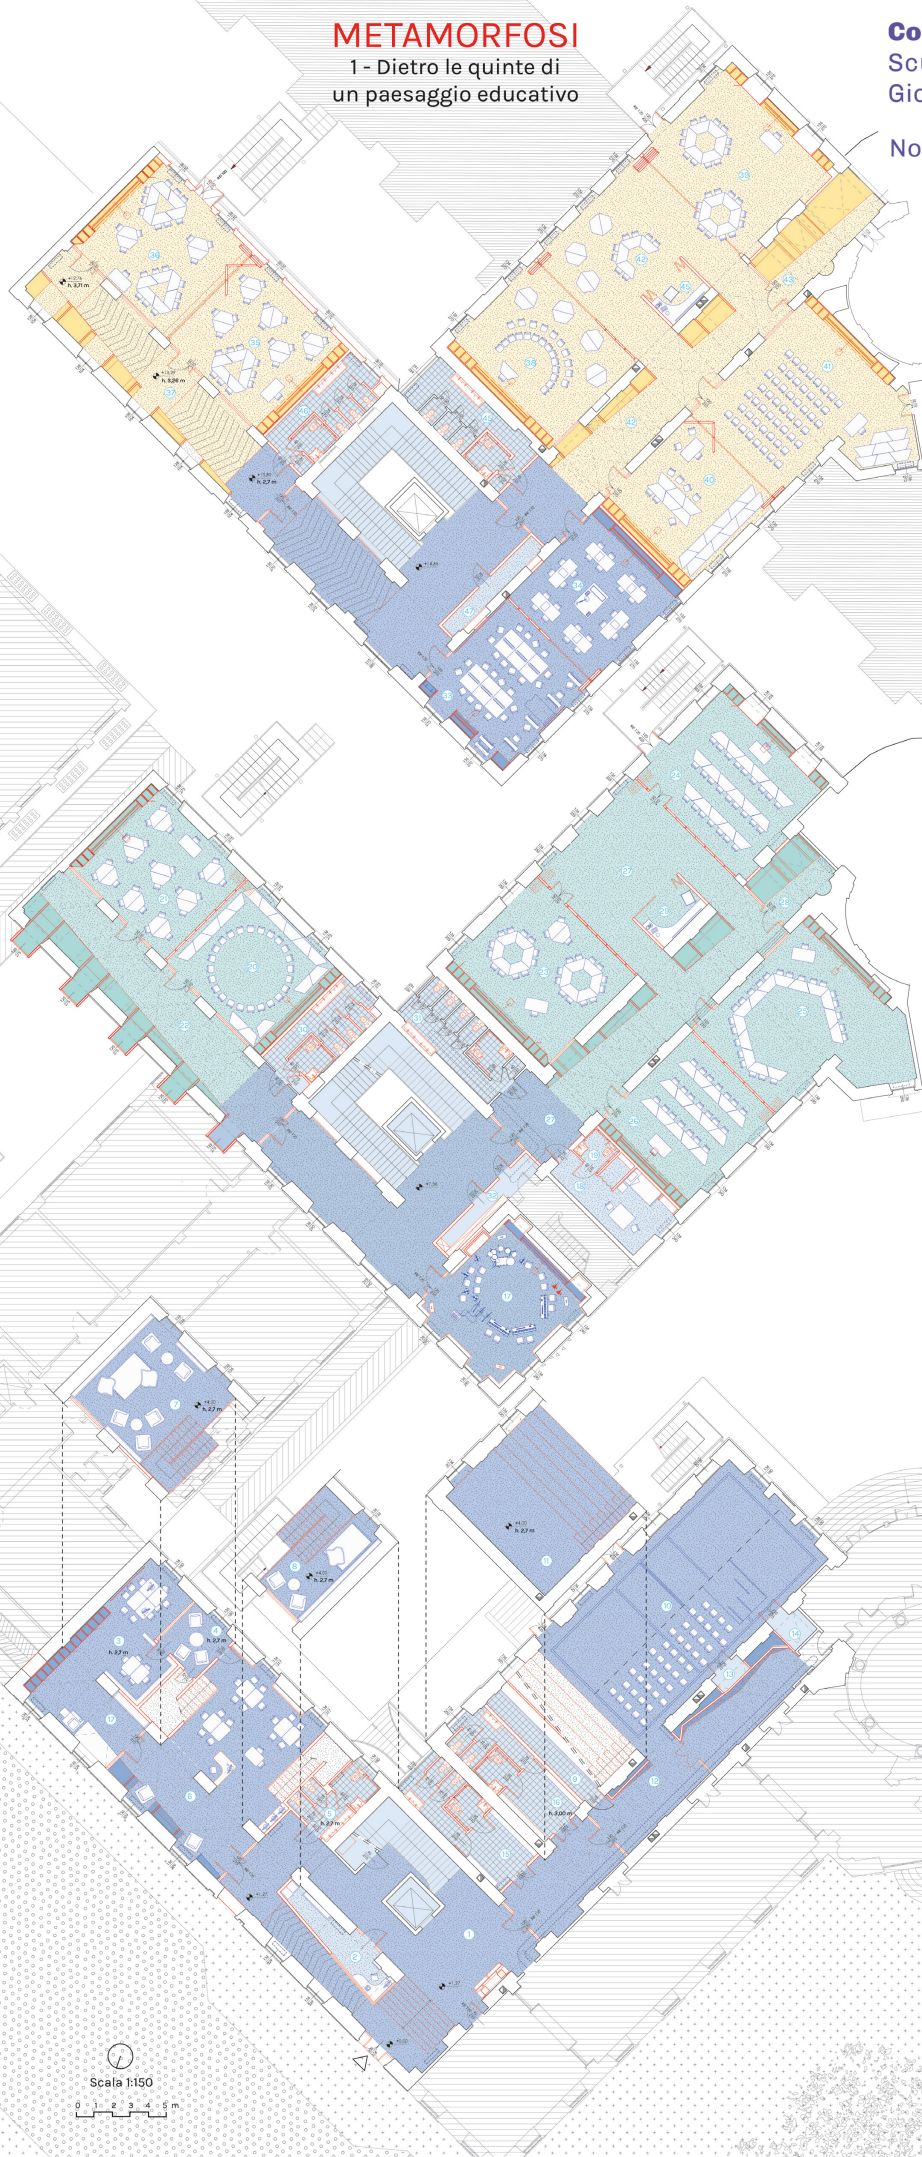

Gli interventi strutturali

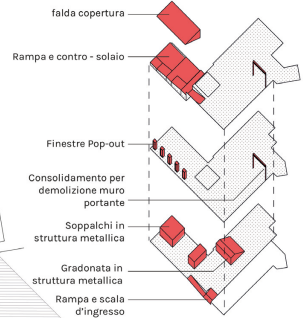

Un impianto di riscaldamento a zone

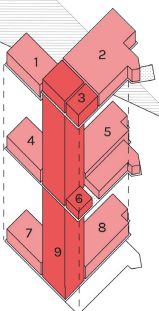

Un cantiere integrato con la vita della scuola

