





Il nuovo ingresso si amplia e diventa un sistema che integra accessibilità "for all", comunicazione e misure per il *traffic calming*





Al piano terra trova posto la nuova biblioteca, uno spazio aperto, luminoso e flessibile

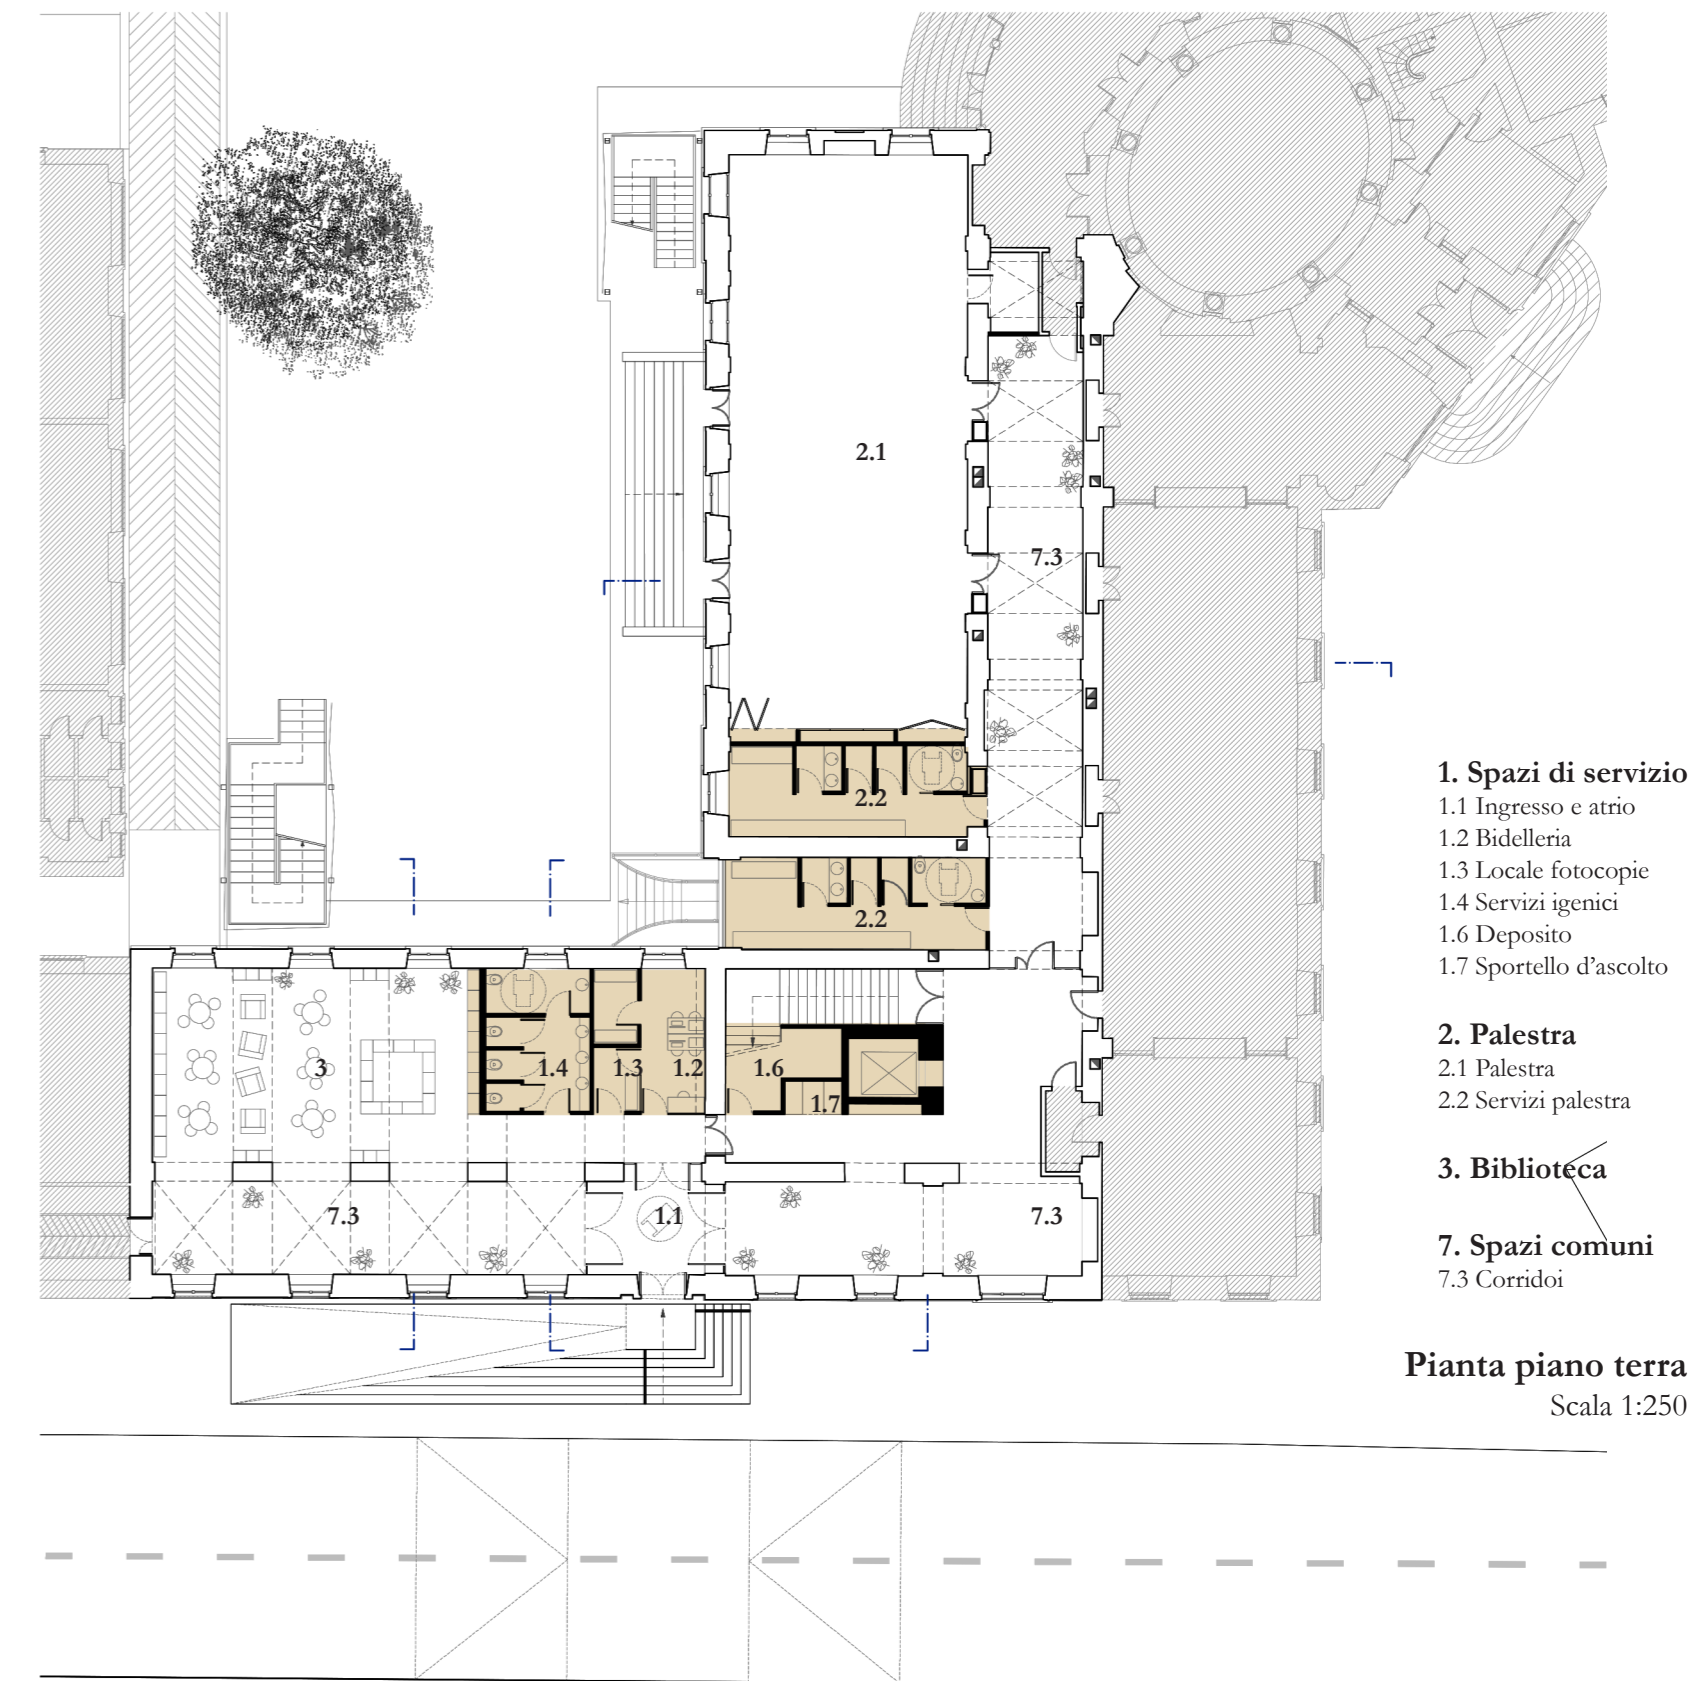

La bidelleria permette di controllare l'accesso pubblico

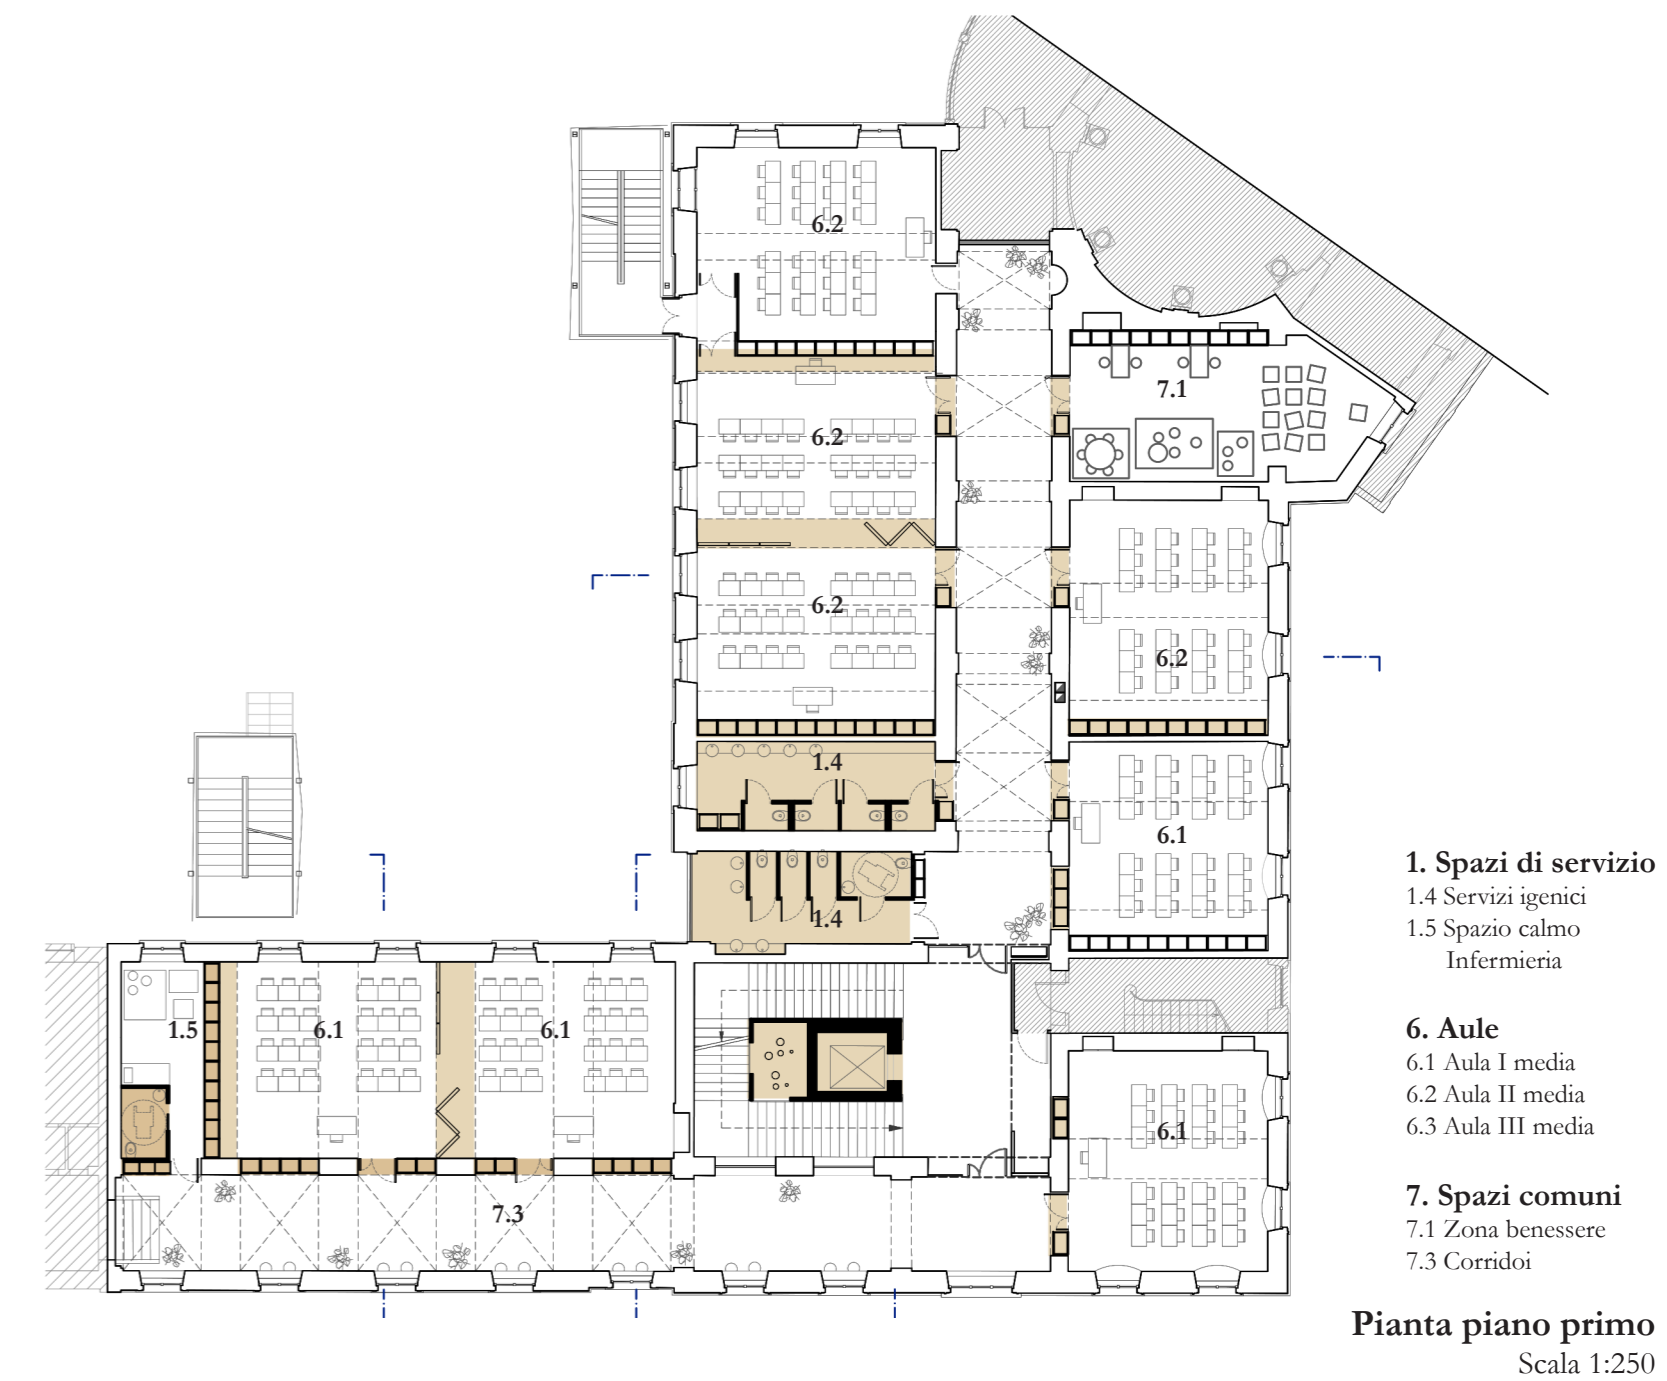

Le nuove pareti attrezzate definiscono il margine tra aule e corridoio, costruendo un supporto per le attività e permettendo una maggiore illuminazione naturale

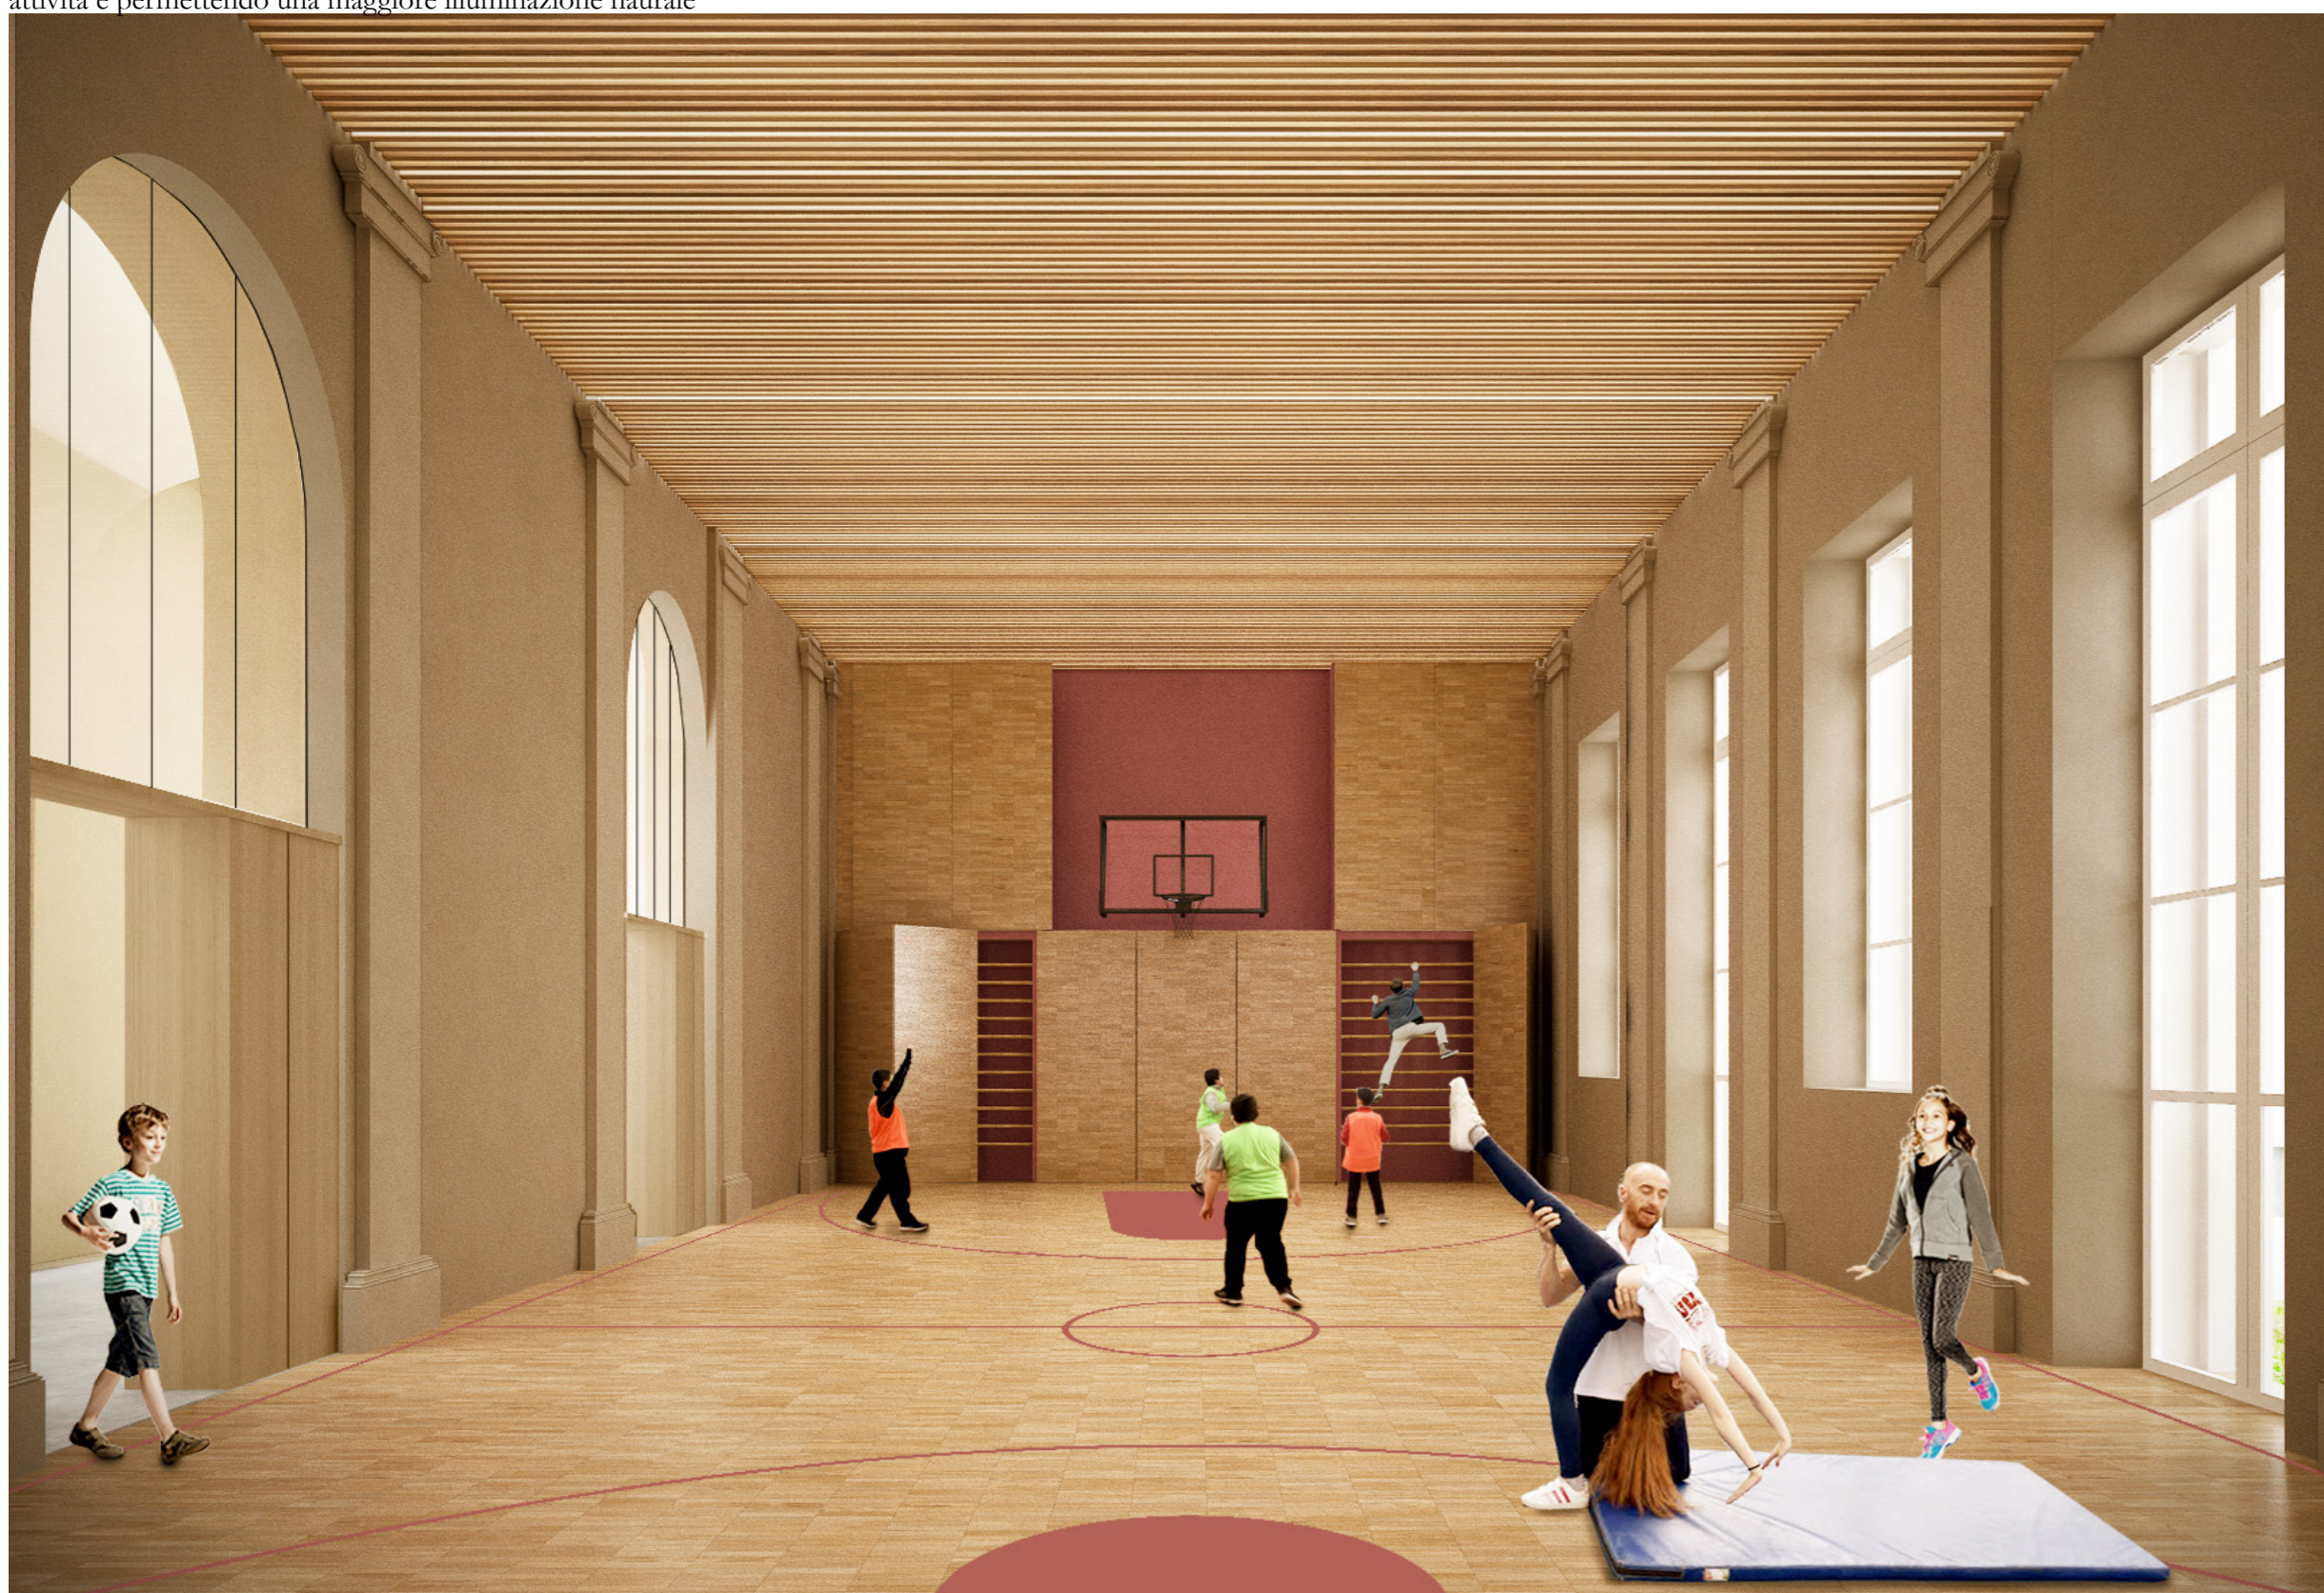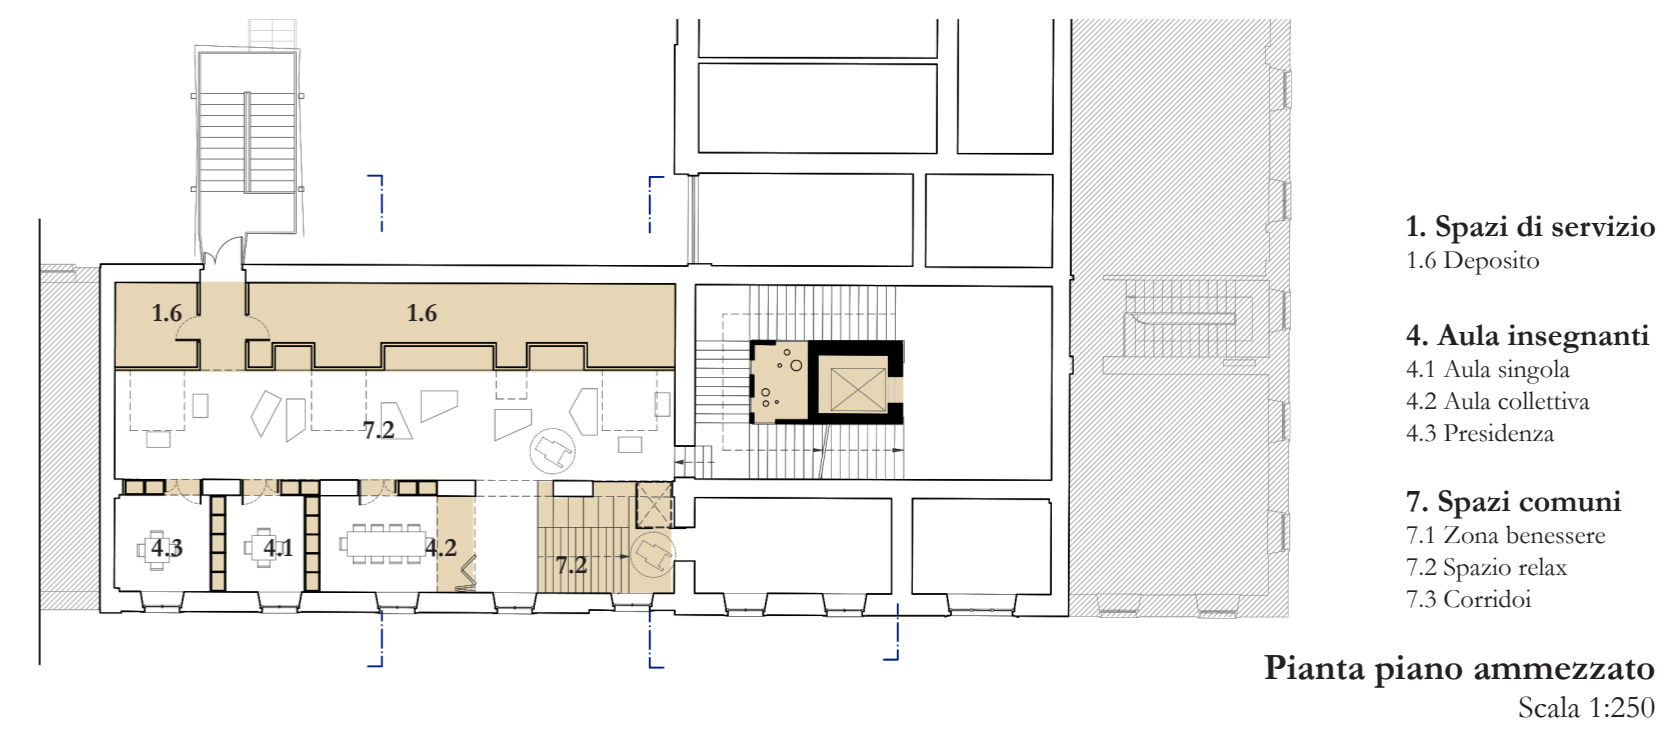

La parete attrezzata contiene parte delle attrezzature necessarie alla nuova palestra, mentre il controsoffitto accoglie i sistemi di illuminazione necessari.

